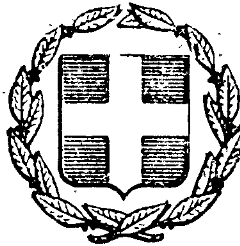


ΕΦΗΜΕΡΙΣ ΤΗΣ ΚΥΒΕΡΝΗΣΕΩΣ
ΤΗΣ ΕΛΛΗΝΙΚΗΣ ΔΗΜΟΚΡΑΤΙΑΣ

ΕΝ ΑΘΗΝΑΙΣ ΤΗι 27 ΟΚΤΩΒΡΙΟΥ 1980 | ΤΕΥΧΟΣ ΤΕΤΑΡΤΟΝ | ΑΡΙΘΜΟΣ ΦΥΛΛΟΥ 593

ΠΕΡΙΕΧΟΜΕΝΑ

ΑΠΑΛΛΟΤΡΙΩΣΕΙΣ

ΑΠΟΦΑΣΕΙΣ

ΑΠΑΛΛΟΤΡΙΩΣΕΙΣ

ΑΠΟΦΑΣΕΙΣ

Ἀριθ. Τ.3056/3979 (1)

Περὶ τροποποιήσεως τῆς Α.31067/9592/5.1.1973 κοινῆς ὑπουργικῆς ἀποφάσεως (ΦΕΚ 11/17.1.1973 τ. Δ΄).

ΟΙ ΥΠΟΥΡΓΟΙ
ΠΡΟΕΔΡΙΑΣ ΚΥΒΕΡΝΗΣΕΩΣ ΚΑΙ ΟΙΚΟΝΟΜΙΚΩΝ

Ἔχοντας ὑπόψη:

1. Τὶς διατάξεις τοῦ Ν.Δ. 797/71 «περὶ ἀναγκαστικῶν ἀπαλλοτριώσεων», σὲ συνδυασμὸ μὲ τὶς διατάξεις τοῦ Β.Δ. 139/1971 «περὶ τῆς ἁρμοδιότητος τῶν Νομαρχῶν πρὸς κήρυξιν ἀναγκαστικῶν ἀπαλλοτριώσεων».

2. Τὶς διατάξεις τοῦ ἄρθρου 14 τοῦ Ν. 4377/1929 «περὶ κυρώσεως τοῦ ἀπὸ 23.3.1929 Ν.Δ. περὶ Ἑλληνικοῦ Ὀργανισμοῦ Τουρισμοῦ».

3. Τὴν Α.31067/9592/5.1.1973 (ΦΕΚ 11/17.1.1973 τ. Δ΄) κοινὴ ὑπουργικὴ ἀπόφαση, περὶ ἀναγκαστικῆς ἀπαλλοτριώσεως ἐδαφικῆς ἐκτάσεως στὴ «Γλυφάδα» Κερκύρας, ὑπὲρ καὶ μὲ δαπάνη τῆς Α.Ε. «ΕΞΤΕ».

4. Τὰ 519800/23.5.1979 καὶ 521729/5.6.1980 ἔγγραφα τοῦ Ἑλληνικοῦ Ὀργανισμοῦ Τουρισμοῦ, μὲ τὰ ὁποῖα προτείνεται ἡ τροποποίησις τῆς ἀνωτέρω κοινῆς ὑπουργικῆς ἀποφάσεως.

5. Τὸ γεγονὸς ὅτι οἱ καθ' ὧν ἡ ἀπαλλοτρίωση δὲν ὑπέβαλαν αἰτήσεις περὶ ἀνακλήσεως τῆς ἀπαλλοτριώσεως, ἐντὸς τῆς ἀνατρεπτικῆς προθεσμίας τῆς παρ. 3 τοῦ ἄρθρου 12 τοῦ Ν.Δ. 797/1971.

6. Τὴ Δ.2652/66/28.5.1980 (ΦΕΚ 497/80 τ. Β΄) ἀπόφαση τοῦ Πρωθυπουργοῦ καὶ τοῦ Ὑπουργοῦ Οἰκονομικῶν «περὶ ἀναθέσεως ἁρμοδιοτήτων στοὺς Ὑφυπουργοὺς Οἰκονομικῶν», ἀποφασίζουμε:

Τροποποιοῦμε τὴν Α.31067/9592/5.1.73 (ΦΕΚ 11/17.1.1973 τ. Δ΄) κοινὴ ὑπουργικὴ ἀπόφαση, περὶ ἀναγκαστικῆς ἀπαλλοτριώσεως ἐδαφικῆς ἐκτάσεως στὴ «Γλυφάδα» Κερκύρας, ὑπὲρ καὶ μὲ δαπάνη τῆς ΑΕ «ΕΛΛΗΝΙΚΑΙ ΞΕΝΟΔΟΧΕΙΑΚΑΙ ΤΟΥΡΙΣΤΙΚΑΙ ΕΠΙΧΕΙΡΗΣΕΙΣ», γιὰ τὴν ἀνέγερση ξενοδοχειακοῦ συγκροτήματος, μόνο ὡς πρὸς τὶς προθεσμίες ἐνάρξεως καὶ ἀποπερατώσεως τῶν ἐργασιῶν, παρατείνοντας τὴ μὲν προθεσμία ἐνάρξεως τῶν ἐργασιῶν, μέχρι καὶ τὸ Φεβρουάριο τοῦ ἔτους 1980, τὴ δὲ προθεσμία περατώσεως τῶν ἐργασιῶν μέχρι καὶ τὸ Φεβρουάριο τοῦ ἔτους 1983.

Ἡ ἀπόφαση αὐτὴ νὰ δημοσιευθεῖ στὴν Ἐφημερίδα τῆς Κυβερνήσεως.

Ἀθῆναι, 11 Ὀκτωβρίου 1980

ΟΙ ΥΠΟΥΡΓΟΙ

ΠΡΟΕΔΡΙΑΣ ΚΥΒΕΡΝΗΣΕΩΣ — ΥΦΥΠΟΥΡΓΟΣ ΟΙΚΟΝΟΜΙΚΩΝ

ΚΩΝΣΤ. ΣΤΕΦΑΝΟΠΟΥΛΟΣ — ΠΑΝΑΓΙΩΤΗΣ ΜΠΟΚΟΒΟΣ

Ἀριθ. 3701 (2)

Περὶ ἐπικυρώσεως καθορισμοῦ ὁρίων αἰγιαλοῦ καὶ παραλίας εἰς τὴν περιοχὴν Οἰκισμοῦ «ΛΥΓΙΑΣ» Λευκάδας.

Ο ΝΟΜΑΡΧΗΣ ΛΕΥΚΑΔΟΣ

Ἔχοντας ὑπόψη:

1. Τὶς διατάξεις τοῦ Ν. 3200/55 περὶ διοικητικῆς ἀποκεντρώσεως.

2. Τὶς διατάξεις τοῦ Α.Ν. 2344/40 περὶ αἰγιαλοῦ καὶ παραλίας, καθὼς αὐτὸς ἐτροποποιήθη ἀπὸ τὸν Α.Ν. 263/68 καὶ ἰσχύει, καὶ

3. Τὸ ὑπ' ἀριθ. Φ. 187.2/557/80-10.9.80 ἔγγραφο τοῦ Γ.Ε.Ν. μὲ τὸ ὁποῖο συμφωνεῖ μὲ τὸ περιγραφόμενο κατωτέρω διάγραμμα καὶ τὴν ἔκθεση τῆς ἁρμοδίας Ἐπιτροπῆς καθορισμοῦ τῶν ὁρίων αἰγιαλοῦ καὶ παραλίας στὴν περιοχή.

Ἐπικυρώνουμε τὴ γενομένη χάραξη ὁριογραμμῆς αἰγιαλοῦ καὶ παραλίας εἰς τὴν περιοχὴν Οἰκισμοῦ «ΛΥΓΙΑΣ» Λευκάδας καθὼς αὐτὴ περιγράφεται στὴν ἀπὸ χρονολογία 14.5.1980 ἔκθεση τῆς κατὰ τὸ ἄρθρο 5 τοῦ Α.Ν. 263/1968 ἁρμοδίας πρὸς τοῦτο Ἐπιτροπῆς καὶ καθὼς εἰκονί-

ζεται στὸ τοπογραφικὸ διάγραμμα τῶν τοπογράφων μηχανικῶν Ὑπ. Οἰκονομικῶν Ν. Καστανιᾶ καὶ Γ. Μπούρνου τὸ ὁποῖο ἐθεωρήθη τὴν 8.2.1977 ἀπὸ τὸν Δ/ντὴ Τεχνικῶν Ὑπηρεσιῶν τοῦ Ὑπουργείου Οἰκονομικῶν Γρηγ. Ξηρογιάννη.

Ἡ ἀπόφαση αὐτὴ νὰ δημοσιευθεῖ στὴν Ἐφημερίδα τῆς Κυβερνήσεως.

Λευκάδα, 17 Σεπτεμβρίου 1980

Ὁ Νομάρχης

Θ. ΒΓΕΝΟΠΟΥΛΟΣ

ΕΚΘΕΣΗ

Καθορισμοῦ (τὸ πρῶτον) ὁρίων αἰγιαλοῦ παραλίας καὶ παλαιοῦ αἰγιαλοῦ εἰς περιοχὴ οἰκισμοῦ ΛΥΓΙΑΣ Λευκάδας.

Λευκάδα σήμερα τὴν 14.5.1980 ἡ κατὰ Νόμον ἁρμοδία Ἐπιτροπὴ ἀποτελουμένη ἐκ τῶν: 1) Ἰωάννου Μιχελακάκη, Οἰκονομικοῦ Ἐφόρου Λευκάδας, 2) Ἀχιλλέα Σπυρόπουλου, Ἀνθυποπλοιάρχου Λιμενικοῦ Σώματος, Λιμενάρχου Λευκάδας καὶ 3) Γεωργίου Δημόπουλου, Πολ. Μηχ/κοῦ Δ.Ε. μὲ 5ο β. Δ/ντοῦ Τεχνικῶν Ὑπηρεσιῶν Ν. Λευκάδας.

Λαβοῦσα ὑπ' ὄψη:

1. Τὸ τοπογραφικὸ διάγραμμα ὑπὸ κλίμακα 1 : 500 τῆς ἀνωτέρω περιοχῆς συνταχθὲν τὸν Ἰανουάριο τοῦ 1977 ὑπὸ τῶν Νικολάου Καστανιᾶ Τοπογράφου Μηχ/κοῦ καὶ Γεωργίου Μπούρνου τοῦ Τεχνικοῦ Β' τοῦ Ὑπουργείου Οἰκονομικῶν καὶ θεωρημένο τὴν 8.2.1977 ὑπὸ τοῦ Προϊσταμένου Γρηγορίου Ι. Ξηρογιάννη Νομ/κοῦ μὲ 3ο β. τοῦ Ὑπουργείου Οἰκονομικῶν.
2. Τὶς διατάξεις τοῦ Α.Ν. 2344/40 «περὶ αἰγιαλοῦ καὶ παραλίας» ὅπως συμπληρώθηκε καὶ τροποποιήθηκε μέχρι σήμερα.
3. Τὰ ἐκ τῆς διενεργηθείσης τὴν 14.5.1980 αὐτοψίας προκύψαντα στοιχεῖα.
4. Τὰ ἀριθ. Φ. 187.2/593/78/ἀριθ. Σ. 2014/22.9.78 καὶ ἀριθ. Φ. 187.31/348/79/ἀριθ. Σχ. 1611/6.10.79 ἔγγραφα τοῦ Γενικοῦ Ἐπιτελείου Ναυτικοῦ, ἀποφασίζει:

Καθορίζει ἐπὶ τοῦ ὡς ἄνω τοπογραφικοῦ διαγράμματος:

1. Διὰ συνεχοῦς ἐρυθρᾶς γραμμῆς τὸ ὅριο αἰγιαλοῦ.
2. Διὰ συνεχοῦς κιτρίνης γραμμῆς τὸ ὅριο παραλίας καὶ
3. Διὰ συνεχοῦς κυανῆς γραμμῆς τὸ ὅριο παλαιοῦ αἰγιαλοῦ.

Ἀναλυτικώτερον

1. Ὡς ὁριογραμμὴ τοῦ αἰγιαλοῦ ὁρίζεται ἡ πολυγωνικὴ τῶν κορυφῶν 1, 2, 3, 4, 5, 6, 7, 8, 9, 10, 11, 12, 13, 14, 15, 16, 17, 18, 19, 20, 21, 22, 23, 24, 25, 26, 27, 28, 29, 30, 31, 32, 33, 34, 35, 36, 37 ἐξαρτηθεῖσες ὡς ἀκολούθως:

Ἡ κορυφὴ 1 σὲ ἀπόσταση 39,50 μ. ἀπὸ γωνία οἰκίας Ι. Καραπάνου καὶ σὲ ἀπόσταση 40,00 μ. ἀπὸ γωνία τῆς ἰδίας οἰκίας.

Ἡ κορυφὴ 2 σὲ ἀπόσταση 47,00 μ. ἀπὸ γωνία οἰκίας Ι. Καραπάνου καὶ σὲ ἀπόσταση 11,50 μ. ἀπὸ ὁρόσημο 1 τῶν συντεταγμένων Χ=100,00 καὶ Ψ=200,00.

Ἡ κορυφὴ 3 σὲ ἀπόσταση 21,50 μ. ἀπὸ τὸ ὁρόσημο 1 τῶν συντεταγμένων Χ=100,00 καὶ Ψ=200,00 καὶ σὲ ἀπόσταση 40,50 μ. ἀπὸ γωνία οἰκίας Καραπάνου.

Ἡ κορυφὴ 4 σὲ ἀπόσταση 41,50 μ. ἀπὸ τὸ ὁρόσημο 1 τῶν συντεταγμένων Χ=100,00 καὶ Ψ=200,00 καὶ σὲ ἀπόσταση 20,50 μ. ἀπὸ γωνία οἰκίας Καραπάνου.

Ἡ κορυφὴ 5 σὲ ἀπόσταση 55,50 μ. ἀπὸ τὸ ὁρόσημο 1 τῶν συντεταγμένων Χ=100,00 καὶ Ψ=200,00 καὶ σὲ ἀπόσταση 7,00 μ. ἀπὸ γωνία οἰκίας Καραπάνου.

Ἡ κορυφὴ 6 σὲ ἀπόσταση 17,00 μ. ἀπὸ γωνία οἰκίας Ἀγ. Παπαδάτου καὶ σὲ ἀπόσταση 12,50 μ. ἀπὸ γωνία οἰκίας Λ. Παπαδάτου.

Ἡ κορυφὴ 7 σὲ ἀπόσταση 7,50 μ. ἀπὸ γωνία οἰκίας Γ. Σάντα καὶ σὲ ἀπόσταση 6,00 μ. ἀπὸ γωνία οἰκίας Ι. Παπαδάτου.

Ἡ κορυφὴ 8 σὲ ἀπόσταση 37,00 μ. ἀπὸ γωνία οἰκίας Εὐαγ. Ροντογιάννη καὶ σὲ ἀπόσταση 35,00 μ. ἀπὸ γωνία τῆς ἰδίας οἰκίας.

Ἡ κορυφὴ 9 σὲ ἀπόσταση 13,50 μ. ἀπὸ γωνία οἰκίας Εὐαγ. Ροντογιάννη καὶ σὲ ἀπόσταση 10,00 μ. ἀπὸ ὁρόσημο τῶν συντεταγμένων Χ=374,00 καὶ Ψ=263,20.

Ἡ κορυφὴ 10 σὲ ἀπόσταση 45,00 μ. ἀπὸ ὁρόσημο 2 τῶν συντεταγμένων Χ=374,00 καὶ Ψ=263,20 καὶ σὲ ἀπόσταση 3,50 μ. ἀπὸ ὁρόσημο 3 τῶν συντεταγμένων Χ=417,50 καὶ Ψ=283,50.

Ἡ κορυφὴ 11 σὲ ἀπόσταση 53,00 μ. ἀπὸ τὸ ὁρόσημο 3 τῶν συντεταγμένων Χ=417,50 καὶ Ψ=283,50 καὶ σὲ ἀπόσταση 5,50 μ. ἀπὸ τὸ ὁρόσημο 4 τῶν συντεταγμένων Χ=465,40 καὶ Ψ=293,20.

Ἡ κορυφὴ 12 σὲ ἀπόσταση 14,00 μ. ἀπὸ ὁρόσημο 5 τῶν συντεταγμένων Χ=513,75 καὶ Ψ=296,00 καὶ σὲ ἀπόσταση 48,00 μ. ἀπὸ ὁρόσημο 6 τῶν συντεταγμένων Χ=570,00 καὶ Ψ=317,40.

Ἡ κορυφὴ 13 σὲ ἀπόσταση 4,00 μ. ἀπὸ τὸ ὁρόσημο 6 τῶν συντεταγμένων Χ=570,00 καὶ Ψ=317,40 καὶ σὲ ἀπόσταση 58,00 μ. ἀπὸ τὸ ὁρόσημο 5 τῶν συντεταγμένων Χ=513,75 καὶ Ψ=296,00.

Ἡ κορυφὴ 14 σὲ ἀπόσταση 23,00 μ. ἀπὸ ὁρόσημο 6 τῶν συντεταγμένων Χ=570,00 καὶ Ψ=317,40 καὶ σὲ ἀπόσταση 27,00 μ. ἀπὸ γωνία οἰκίας Νικ. Φωτεινοῦ.

Ἡ κορυφὴ 15 σὲ ἀπόσταση 48,50 μ. ἀπὸ τὸ ὁρόσημο 6 τῶν συντεταγμένων Χ=570,00 καὶ Ψ=317,40 καὶ σὲ ἀπόσταση 21,00 μ. ἀπὸ γωνία ποὺ ἐμφαίνεται στὸ συνοδεῦον τοπογραφικὸ διάγραμμα.

Ἡ κορυφὴ 16 σὲ ἀπόσταση 32,50 μ. ἀπὸ γωνία οἰκίας Νικ. Φωτεινοῦ καὶ σὲ ἀπόσταση 18,00 μ. ἀπὸ γωνία οἰκίας Δ. Βανδώρου.

Ἡ κορυφὴ 17 σὲ ἀπόσταση 39,00 μ. ἀπὸ γωνία οἰκίας Μ. Λογοθέτη καὶ σὲ ἀπόσταση 11,50 μ. ἀπὸ γωνία οἰκίας Σ. Λογοθέτη.

Ἡ κορυφὴ 18 σὲ ἀπόσταση 24,00 μ. ἀπὸ γωνία οἰκίας Α. Καλιβιώτη καὶ σὲ ἀπόσταση 30,50 μ. ἀπὸ γωνία οἰκίας Θ. Λογοθέτη.

Ἡ κορυφὴ 19 σὲ ἀπόσταση 9,00 μ. ἀπὸ γωνία οἰκίας Θ. Λογοθέτη καὶ σὲ ἀπόσταση 18,00 μ. ἀπὸ γωνία οἰκίας Χ. Λογοθέτη.

Ἡ κορυφὴ 20 σὲ ἀπόσταση 18,50 μ. ἀπὸ γωνία οἰκίας Π. Λογοθέτη καὶ σὲ ἀπόσταση 16,00 μ. ἀπὸ γωνία τῆς ἰδίας οἰκίας.

Ἡ κορυφὴ 21 συμπίπτει μὲ τὴν Β.Δ. γωνία τῆς οἰκίας τοῦ Ἰακ. Φλώκου.

Ἡ κορυφὴ 22 συμπίπτει μὲ τὴν Β.Α. γωνία τῆς οἰκίας τοῦ Ν. Γουρζῆ.

Ἡ κορυφὴ 23 συμπίπτει μὲ τὸ ὁρόσημο 8 τῶν συντεταγμένων Χ=1020,25 καὶ Ψ=231,50.

Ἡ κορυφὴ 24 σὲ ἀπόσταση 25,50 μ. ἀπὸ γωνία οἰκίας Θ. Κοντοπρία καὶ σὲ ἀπόσταση 23,00 μ. ἀπὸ τὸ ὁρόσημο 8 τῶν συντεταγμένων Χ=1020,25 καὶ Ψ=231,50.

Ἡ κορυφὴ 25 σὲ ἀπόσταση 15,00 μ. ἀπὸ γωνία οἰκίας Χρ. Χατζηγεωργίου καὶ σὲ ἀπόσταση 27,00 μ. ἀπὸ τὸ ὁρόσημο 8 τῶν συντεταγμένων Χ=1020,25 καὶ Ψ=231,50.

Ἡ κορυφὴ 26 σὲ ἀπόσταση 21,00 μ. ἀπὸ γωνία οἰκίας Χρ. Χατζηγεωργίου καὶ σὲ ἀπόσταση 19,50 μ. ἀπὸ τὸ ὁρόσημο 8 τῶν συντεταγμένων Χ=1020,25 καὶ Ψ=231,50.

Ἡ κορυφὴ 27 σὲ ἀπόσταση 15,00 μ. ἀπὸ τὸ ὁρόσημο 9 τῶν συντεταγμένων Χ=1094,00 καὶ Ψ=191,20 καὶ σὲ ἀπόσταση 38,00 μ. ἀπὸ γωνία οἰκίας Ἀπ. Φωτεινοῦ.

Ἡ κορυφὴ 28 σὲ ἀπόσταση 39,50 μ. ἀπὸ γωνία οἰκίας Ἰωάν. Διογένη καὶ σὲ ἀπόσταση 15,00 μ. ἀπὸ τὸ ὁρόσημο 10 τῶν συντεταγμένων Χ=1192,50 καὶ Ψ=172,75.

Ἡ κορυφὴ 29 σὲ ἀπόσταση 57,70 μ. ἀπὸ γωνία οἰκίας Ἀπ. Λογοθέτη καὶ σὲ ἀπόσταση 20,50 μ. ἀπὸ τὸ ὁρό-

σημο 10 τῶν συντεταγμένων Χ=1192,50 καὶ Ψ=172,75.

Ἡ κορυφὴ 30 σὲ ἀπόσταση 39,50 μ. ἀπὸ γωνία οἰκίας Β. Παπαδάτου καὶ σὲ ἀπόσταση 10,00 μ. ἀπὸ τὸ ὀρόσημο 11 τῶν συντεταγμένων Χ=1317,50 καὶ Ψ=258,25.

Ἡ κορυφὴ 31 σὲ ἀπόσταση 81,50 μ. ἀπὸ τὸ ὀρόσημο 11 τῶν συντεταγμένων Χ=1317,50 καὶ Ψ=258,25 καὶ σὲ ἀπόσταση 43,00 μ. ἀπὸ γωνία οἰκίας Δημ. Γουρζῆ.

Ἡ κορυφὴ 32 συμπίπτει μὲ τὴν κορυφὴ οἰκίας Β. Γουρζῆ ὅπως ἐμφαίνεται στὸ συνοδεῦον τοπογραφικὸ διάγραμμα.

Ἡ κορυφὴ 33 σὲ ἀπόσταση 22,50 μ. ἀπὸ γωνία οἰκίας Σπ. Λογοθέτη καὶ σὲ ἀπόσταση 31,00 μ. ἀπὸ τὸ ὀρόσημο 12 τῶν συντεταγμένων Χ=1443,80 καὶ Ψ=340,50.

Ἡ κορυφὴ 33Α σὲ ἀπόσταση 47,50 μ. ἀπὸ τὸ ὀρόσημο 12 τῶν συντεταγμένων Χ=1443,80 καὶ Ψ=340,50 καὶ σὲ ἀπόσταση 8,50 μ. ἀπὸ τὸ ὀρόσημο 13 τῶν συντεταγμένων Χ=1484,25 καὶ Ψ=335,50.

Ἡ κορυφὴ 34 σὲ ἀπόσταση 23,00 μ. ἀπὸ ὀρόσημο 13 τῶν συντεταγμένων Χ=1484,25 καὶ Ψ=335,50 καὶ σὲ ἀπόσταση 40,00 μ. ἀπὸ τὸ ὀρόσημο 14 τῶν συντεταγμένων Χ=1535,40 καὶ Ψ=358,50.

Ἡ κορυφὴ 35 σὲ ἀπόσταση 33,50 μ. ἀπὸ τὸ ὀρόσημο 13 τῶν συντεταγμένων Χ=1484,25 καὶ Ψ=335,50 καὶ σὲ ἀπόσταση 29,50 μ. ἀπὸ τὸ ὀρόσημο 14 τῶν συντεταγμένων Χ=1535,40 καὶ Ψ=358,50.

Ἡ κορυφὴ 36 σὲ ἀπόσταση 7,00 μ. ἀπὸ τὸ ὀρόσημο Χ=1535,40 καὶ Ψ=358,50 καὶ σὲ ἀπόσταση 54,00 μ. ἀπὸ τὸ ὀρόσημο 15 τῶν συντεταγμένων Χ=1551,50 καὶ Ψ=405,00.

Ἡ κορυφὴ 37 σὲ ἀπόσταση 22,00 μ. ἀπὸ τὸ ὀρόσημο 15 τῶν συντεταγμένων Χ=1551,50 καὶ Ψ=405,00 καὶ σὲ ἀπόσταση 22,50 μ. ἀπὸ τὸ ὀρόσημο 16 τῶν συνταταγμένων Χ=1578,00 καὶ Ψ=440,00.

Ὡς ὁριογραμμὴ παραλίας καθορίζεται ἡ πολυγωνικὴ τῶν κορυφῶν 1', 2', 3', 4', 5', 6', 7', 8', 9', 10', 11', 12', 13', 14', 15', 16', 17', 18', 19', 20', 21', 22', 23', 24', 25', 26', 27', 28', 29', 30', 31', 32', 33', 34', 35', 36', 37', 38', 39' ἐξαρτηθεῖσες ὡς ἀκολούθως :

Ἡ κορυφὴ 1' σὲ ἀπόσταση 33,00 μ. ἀπὸ γωνία οἰκίας Ι. Καραπάνου καὶ σὲ ἀπόσταση 13,50 μ. ἀπὸ τὸ ὀρόσημο 1 τῶν συντεταγμένων Χ=100,00 καὶ Ψ=200,00.

Ἡ κορυφὴ 2' σὲ ἀπόσταση 40,50 μ. ἀπὸ γωνία οἰκίας Ι. Καραπάνου καὶ σὲ ἀπόσταση 16,50 μ. ἀπὸ ὀρόσημο 1 τῶν συντεταγμένων Χ=100,00 καὶ Ψ=200,00.

Ἡ κορυφὴ 3' σὲ ἀπόσταση 56,50 μ. ἀπὸ γωνία οἰκίας Ι. Καραπάνου καὶ σὲ ἀπόσταση 27,50 μ. ἀπὸ ὀρόσημο 1 τῶν συντεταγμένων Χ=100,00 καὶ Ψ=200,00.

Ἡ κορυφὴ 4' σὲ ἀπόσταση 20,50 μ. ἀπὸ γωνία οἰκίας Καραπάνου καὶ σὲ ἀπόσταση 20,50 μ. ἀπὸ ἄλλη γωνία τῆς ἰδίας οἰκίας.

Ἡ κορυφὴ 5' σὲ ἀπόσταση 6,50 μ. ἀπὸ γωνία οἰκίας Καραπάνου καὶ σὲ ἀπόσταση 7,00 μ. ἀπὸ ἄλλη γωνία τῆς ἰδίας οἰκίας.

Ἡ κορυφὴ 6' σὲ ἀπόσταση 18,00 μ. ἀπὸ γωνία οἰκίας Ἀγ. Παπαδάτου καὶ σὲ ἀπόσταση 18,50 μ. ἀπὸ ἄλλη γωνία τῆς ἰδίας οἰκίας.

Ἡ κορυφὴ 7' σὲ ἀπόσταση 7,50 μ. ἀπὸ γωνία οἰκίας Γ. Σάντα καὶ σὲ ἀπόσταση 10,00 μ. ἀπὸ γωνία οἰκίας Ι. Παπαδάτου.

Ἡ κορυφὴ 8' σὲ ἀπόσταση 17,00 μ. ἀπὸ γωνία οἰκίας Π. Φωτεινοῦ καὶ σὲ ἀπόσταση 21,00 μ. ἀπὸ γωνία τῆς ἰδίας οἰκίας.

Ἡ κορυφὴ 9' σὲ ἀπόσταση 8,00 μ. ἀπὸ γωνία οἰκίας Εὐαγ. Ροντογιάννη καὶ σὲ ἀπόσταση 16,00 μ. ἀπὸ τὸ ὀρόσημο 2 τῶν συντεταγμένων Χ=374,00 καὶ Ψ=263,20.

Ἡ κορυφὴ 10' σὲ ἀπόσταση 45,00 μ. ἀπὸ τὸ ὀρόσημο 2 τῶν συντεταγμένων Χ=374,00 καὶ Ψ=263,20 καὶ σὲ ἀπόσταση 12,00 μ. ἀπὸ τὸ ὀρόσημο 3 τῶν συντεταγμένων Χ=417,50 καὶ Ψ=283,50.

Ἡ κορυφὴ 11' σὲ ἀπόσταση 53,00 μ. ἀπὸ τὸ ὀρόσημο 3 τῶν συντεταγμένων Χ=417,50 καὶ Ψ=283,50 καὶ σὲ ἀπόσταση 13,00 μ. ἀπὸ τὸ ὀρόσημο 4 τῶν συντεταγμένων Χ=465,40 καὶ Ψ=293,20.

Ἡ κορυφὴ 12' σὲ ἀπόσταση 20,50 μ. ἀπὸ τὸ ὀρόσημο 5 τῶν συντεταγμένων Χ=513,75 καὶ Ψ=296,00 καὶ σὲ ἀπόσταση 51,00 μ. ἀπὸ τὸ ὀρόσημο 6 τῶν συντεταγμένων Χ=570,00 καὶ Ψ=317,40.

Ἡ κορυφὴ 13' σὲ ἀπόσταση 13,50 μ. ἀπὸ τὸ ὀρόσημο 6 τῶν συντεταγμένων Χ=570,00 καὶ Ψ=317,40 καὶ σὲ ἀπόσταση 59,50 μ. ἀπὸ τὸ ὀρόσημο 5 τῶν συντεταγμένων Χ=513,75 καὶ Ψ=296,00.

Ἡ κορυφὴ 14' σὲ ἀπόσταση 26,00 μ. ἀπὸ τὸ ὀρόσημο 6 τῶν συντεταγμένων Χ=570,00 καὶ Ψ=317,40 καὶ σὲ ἀπόσταση 24,00 μ. ἀπὸ γωνία οἰκίας Ν. Φωτεινοῦ.

Ἡ κορυφὴ 15' σὲ ἀπόσταση 15,00 μ. ἀπὸ γωνία οἰκίσκου ὡς ἐμφαίνεται στὸ συνοδεῦον τοπογρ. διάγραμμα καὶ σὲ ἀπόσταση 16,50 μ. ἀπὸ γωνία τοῦ ἰδίου οἰκίσμου.

Ἡ κορυφὴ 16' σὲ ἀπόσταση 10,50 μ. ἀπὸ γωνία οἰκίας Δ. Βανδώρου καὶ σὲ ἀπόσταση 51,50 μ. ἀπὸ τὸ ὀρόσημο 7 τῶν συντεταγμένων Χ=696,75 καὶ Ψ=259,75.

Ἡ κορυφὴ 17' σὲ ἀπόσταση 12,00 μ. ἀπὸ γωνία οἰκίας Σ. Λογοθέτη καὶ σὲ ἀπόσταση 28,50 μ. ἀπὸ τὸ ὀρόσημο 7 τῶν συντεταγμένων Χ=696,75 καὶ Ψ=259,75.

Ἡ κορυφὴ 18' σὲ ἀπόσταση 24,50 μ. ἀπὸ γωνία οἰκίας Α. Καλιβιώτη καὶ σὲ ἀπόσταση 28,00 μ. ἀπὸ γωνία τῆς ἰδίας οἰκίας.

Ἡ κορυφὴ 19' σὲ ἀπόσταση 9,00 μ. ἀπὸ γωνία οἰκίσκου Θ. Λογοθέτη καὶ σὲ ἀπόσταση 21,00 μ. ἀπὸ γωνία οἰκίας Χ. Λογοθέτη.

Ἡ κορυφὴ 20' σὲ ἀπόσταση 35,00 μ. ἀπὸ γωνία οἰκίας Μ. Κοντοπρία καὶ σὲ ἀπόσταση 39,50 μ. ἀπὸ γωνία τῆς ἰδίας οἰκίας.

Ἡ κορυφὴ 21' σὲ ἀπόσταση 4,50 μ. ἀπὸ γωνία οἰκίας Ἰακ. Φλώκου καὶ σὲ ἀπόσταση 14,00 μ. ἀπὸ οἰκία Φιλ. Φλώκου.

Ἡ κορυφὴ 22' σὲ ἀπόσταση 5,00 μ. ἀπὸ γωνία οἰκίας Ν. Γουρζῆ καὶ σὲ ἀπόσταση 4,00 μ. ἀπὸ γωνία τῆς ἰδίας οἰκίας.

Ἡ κορυφὴ 23' σὲ ἀπόσταση 16,50 μ. ἀπὸ γωνία οἰκίας Θ. Κοντοπρία καὶ σὲ ἀπόσταση 25,50 μ. ἀπὸ τὸ ὀρόσημο 8 τῶν συντεταγμένων Χ=1020,25 καὶ Ψ=231,50.

Ἡ κορυφὴ 24' σὲ ἀπόσταση 19,00 ἀπὸ γωνία οἰκίας Θ. Κοντοπρία καὶ σὲ ἀπόσταση 32,50 μ. ἀπὸ τὸ ὀρόσημο 8 τῶν συντεταγμένων Χ=1020,25 καὶ Ψ=231,50.

Ἡ κορυφὴ 25' σὲ ἀπόσταση 23,00 μ. ἀπὸ γωνία οἰκίας Χρ. Χατζηγεωργίου καὶ σὲ ἀπόσταση 35,50 μ. ἀπὸ ὀρόσημο 8 τῶν συντεταγμένων Χ=1020,25 καὶ Ψ=231,50.

Ἡ κορυφὴ 26' σὲ ἀπόσταση 33,50 μ. ἀπὸ τὸ ὀρόσημο 8 τῶν συντεταγμένων Χ=1020,25 καὶ Ψ=231,50 καὶ σὲ ἀπόσταση 5,50 μ. ἀπὸ γωνία οἰκίας Χρ. Χατζηγεωργίου.

Ἡ κορυφὴ 27' σὲ ἀπόσταση 28,50 μ. ἀπὸ τὸ ὀρόσημο 8 τῶν συντεταγμένων Χ=1020,25 καὶ Ψ=231,50 καὶ σὲ ἀπόσταση 9,50 μ. ἀπὸ γωνία οἰκίας Χρ. Χατζηγεωργίου.

Ἡ κορυφὴ 28' σὲ ἀπόσταση 18,50 μ. ἀπὸ τὸ ὀρόσημο 9 τῶν συντεταγμένων Χ=1094,00 καὶ Ψ=191,20 καὶ σὲ ἀπόσταση 33,00 μ. ἀπὸ γωνία οἰκίας Ἀπ. Φωτεινοῦ.

Ἡ κορυφὴ 29' σὲ ἀπόσταση 39,00 μ. ἀπὸ γωνία οἰκίας Ἰωάννη Διογένη καὶ σὲ ἀπόσταση 23,00 μ. ἀπὸ τὸ ὀρόσημο 10 τῶν συντεταγμένων Χ=1192,50 καὶ Ψ=172,75.

Ἡ κορυφὴ 30' σὲ ἀπόσταση 65,00 μ. ἀπὸ γωνία οἰκίας Ἀποστ. Λογοθέτη καὶ σὲ ἀπόσταση 27,50 μ. ἀπὸ τὸ ὀρόσημο 10 τῶν συντεταγμένων Χ=1192,50 καὶ Ψ=172,75.

Ἡ κορυφὴ 31' σὲ ἀπόσταση 42,50 μ. ἀπὸ γωνία οἰκίας Β. Παπαδάτου καὶ σὲ ἀπόσταση 13,00 μ. ἀπὸ τὸ ὀρόσημο 11 τῶν συντεταγμένων Χ=1317,50 καὶ Ψ=258,25.

Ἡ κορυφὴ 32' σὲ ἀπόσταση 76,50 μ. ἀπὸ τὸ ὀρόσημο 11 τῶν συντεταγμένων Χ=1317,50 καὶ Ψ=258,50 καὶ σὲ ἀπόσταση 14,00 μ. ἀπὸ γωνία οἰκίας Π. Γουρζῆ.

Ἡ κορυφὴ 33' σὲ ἀπόσταση 4,50 μ. ἀπὸ γωνία οἰκίας Β. Γουρζῆ καὶ σὲ ἀπόσταση 6,00 μ. ἀπὸ ἄλλη γωνία τῆς ἰδίας οἰκίας.

Ἡ κορυφὴ 34' σὲ ἀπόστασῃ 21,00 μ. ἀπὸ γωνία οἰκίας Σπ. Λογοθέτη καὶ σὲ ἀπόσταση 33,50 μ. ἀπὸ τὸ ὀρόσημο 12 τῶν συντεταγμένων Χ=1443,80 καὶ Ψ=340,50.

Ἡ κορυφὴ 35' σὲ ἀπόσταση 49,00 μ. ἀπὸ τὸ ὀρόσημο 12 τῶν συντεταγμένων Χ=1443,80 καὶ Ψ=340,50 καὶ σὲ ἀπόσταση 16,50 μ. ἀπὸ τὸ ὀρόσημο 13 τῶν συντεταγμένων Χ=1484,25 καὶ Ψ=335,50.

Ἡ κορυφὴ 36' σὲ ἀπόσταση 66,50 μ. ἀπὸ τὸ ὀρόσημο 12 τῶν συντεταγμένων Χ=1443,80 καὶ Ψ=340,50 καὶ σὲ ἀπόσταση 27,50 μ. ἀπὸ τὸ ὀρόσημο 13 τῶν συντεταγμένων Χ=1484,25 καὶ Ψ=335,50.

Ἡ κορυφὴ 37' σὲ ἀπόσταση 36,50 μ. ἀπὸ τὸ ὀρόσημο 14 τῶν συντεταγμένων Χ=1535,40 καὶ Ψ=358,50 καὶ σὲ ἀπόσταση 38,00 μ. ἀπὸ τὸ ὀρόσημο 13 τῶν συντεταγμένων Χ=1484,25 καὶ Ψ=335,50.

Ἡ κορυφὴ 38' σὲ ἀπόσταση 16,50 μ. ἀπὸ τὸ ὀρόσημο 14 τῶν συντεταγμένων Χ=1535,40 καὶ Ψ=358,50 καὶ σὲ ἀπόσταση 58,50 μ. ἀπὸ τὸ ὀρόσημο 15 τῶν συντεταγμένων Χ=1551,50 καὶ Ψ=405,00.

Ἡ κορυφὴ 39' σὲ ἀπόσταση 24,00 μ. ἀπὸ τὸ ὀρόσημο 15 τῶν συντεταγμένων Χ=1551,50 καὶ Ψ=405,00 καὶ σὲ ἀπόσταση 30,50 μ. ἀπὸ τὸ ὀρόσημο 16 τῶν συντεταγμένων Χ=1578,00 καὶ Ψ=440,00.

Ὡς ὁριογραμμὴ παλαιοῦ αἰγιαλοῦ ὁρίζεται ἡ πολυγωνικὴ τῶν κορυφῶν 1'' 2'' 3'' 4'' καὶ 5'' ὡς ἀκολούθως :

Ἡ κορυφὴ 1'' συμπίπτει μὲ τὴν κορυφὴ 29 τῆς ὁριογραμμῆς αἰγιαλοῦ.

Ἡ κορυφὴ 2'' σὲ ἀπόσταση 4,50 μ. ἀπὸ γωνία οἰκίας Β. Παπαδάτου καὶ σὲ ἀπόσταση 55,00 μ. ἀπὸ τὸ ὀρόσημο 11 τῶν συντεταγμένων Χ=1317,50 καὶ Ψ=258,25.

Ἡ κορυφὴ 3'' σὲ ἀπόσταση 30,50 μ. ἀπὸ γωνία οἰκίας Β. Παπαδάτου καὶ σὲ ἀπόσταση 22,00 μ. ἀπὸ τὸ ὀρόσημο 11 τῶν συντεταγμένων Χ=1317,50 καὶ Ψ=258,25.

Ἡ κορυφὴ 4'' σὲ ἀπόσταση 10,00 μ. ἀπὸ τὸ ὀρόσημο 11 τῶν συντεταγμένων Χ=1317, 50 καὶ Ψ=258,25 καὶ σὲ ἀπόσταση 31,50 μ. ἀπὸ γωνία οἰκίας Δημ. Γουρζῆ.

Ἡ κορυφὴ 5'' σὲ ἀπόσταση 10,00' μ. ἀπὸ γωνία οἰκίας Β. Γουρζῆ καὶ σὲ ἀπόσταση 10,50 μ. ἀπὸ γωνία τῆς ἰδίας οἰκίας.

Τῆς κατ' αὐτὸν τὸν τρόπον καθοριζομένης λωρίδος παραλίας ἐξαιροῦνται τὰ περιλαμβανόμενα σ' αὐτὴ κτίσματα ἢ τμήματα κτισμάτων ὅπως αὐτὰ ἀποτυπώνονται στὸ διάγραμμα περιβαλλόμενα διὰ κιτρίνης γραμμῆς σύμφωνα μὲ τὸ ἄρθρο 5 παραγρ. 1 τοῦ Α.Ν. 2344/40 καὶ γνωμοδότηση τοῦ Ν.Σ.Κ. 630/64.

Τὰ Μέλη τῆς Ἐπιτροπῆς

1) ΙΩΑΝΝΗΣ ΜΙΧΕΛΑΚΑΚΗΣ
Οἰκονομικὸς Ἔφορος Λευκάδας

2) ΑΧΙΛΛΕΑΣ ΣΠΥΡΟΠΟΥΛΟΣ
Ἀνθυποπλοίαρχος Λιμενικοῦ Σώματος
Λιμενάρχης Λευκάδας

3) ΓΕΩΡΓΙΟΣ ΔΗΜΟΠΟΥΛΟΣ
Πολιτικὸς Μηχανικὸς Δ.Ε. μὲ 5ο β.
Διευθυντὴς Τεχνικῶν Ὑπηρεσιῶν


ΤΟΠΟΓΡΑΦΙΚΟΝ ΔΙΑΓΡΑΜΜΑ

ΠΑΡΑΛΙΑΚΗΣ ΖΩΝΗΣ ΕΙΣ ΠΕΡΙΟΧΗΝ «ΛΥΓΙΑ» ΑΡΜΟΔΙΟΤΗΤΟΣ ΟΙΚΟΝΟΜΙΚΗΣ ΕΦΟΡΙΑΣ ΛΕΥΚΑΔΟΣ ΔΙΑ ΤΟΝ ΚΑΘΟΡΙΣΜΟΝ ΤΩΝ ΟΡΙΩΝ ΑΙΓΙΑΛΟΥ & ΠΑΡΑΛΙΑΣ

ΚΛΙΜΑΞ 1:500


ΣΥΝΤΕΤΑΓΜΕΝΑΙ ΟΡΟΣΗΜΩΝ


α/α	x	ψ	α/α	x	ψ
1	-130.00	200.00	9	1094.02	191.20
2	324.00	263.20	10	1,192.65	172.75
3	417.50	262.50	11	1,312.50	259.25
4	465.40	293.20	12	1443.80	240.50
5	[illegible]3.75	290.00	13	1484.25	335.50
6	930.00	317.40	14	1,535.40	158.50
7	896.75	265.75	15	1551.50	405.00
8	1020.25	237.50	16	1578.00	440.00

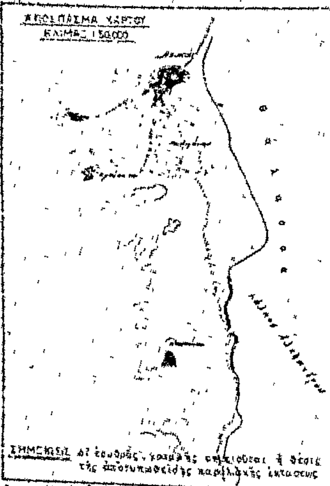


ΕΘΕΩΡΗΘΗ
ΕΝ ΑΘΗΝΑΙΣ ΤΗ 8/2/1977
Ο ΠΡΟΙΣΤΑΜΕΝΟΣ


ΑΘΗΝΑΙ ΙΑΝΟΥΑΡΙΟΣ 1977
ΟΙ ΣΥΝΤΑΞΑΝΤΕΣ

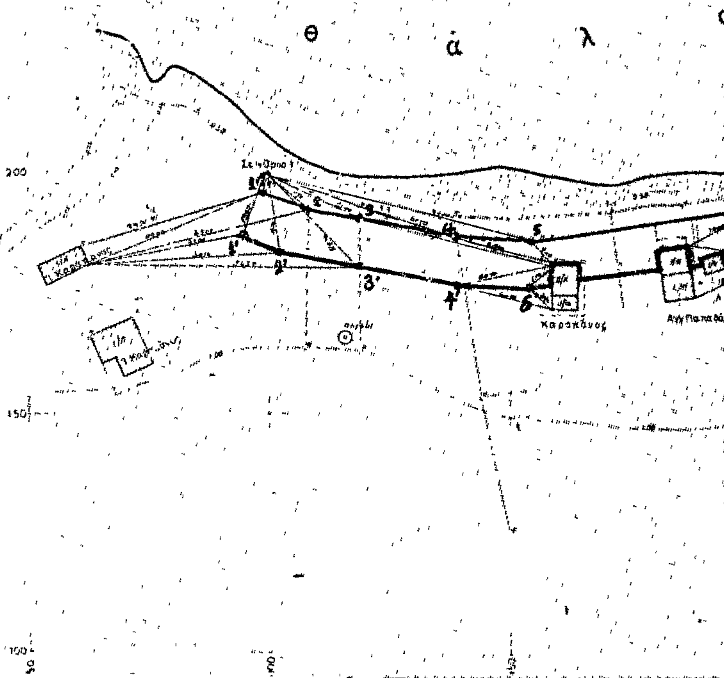


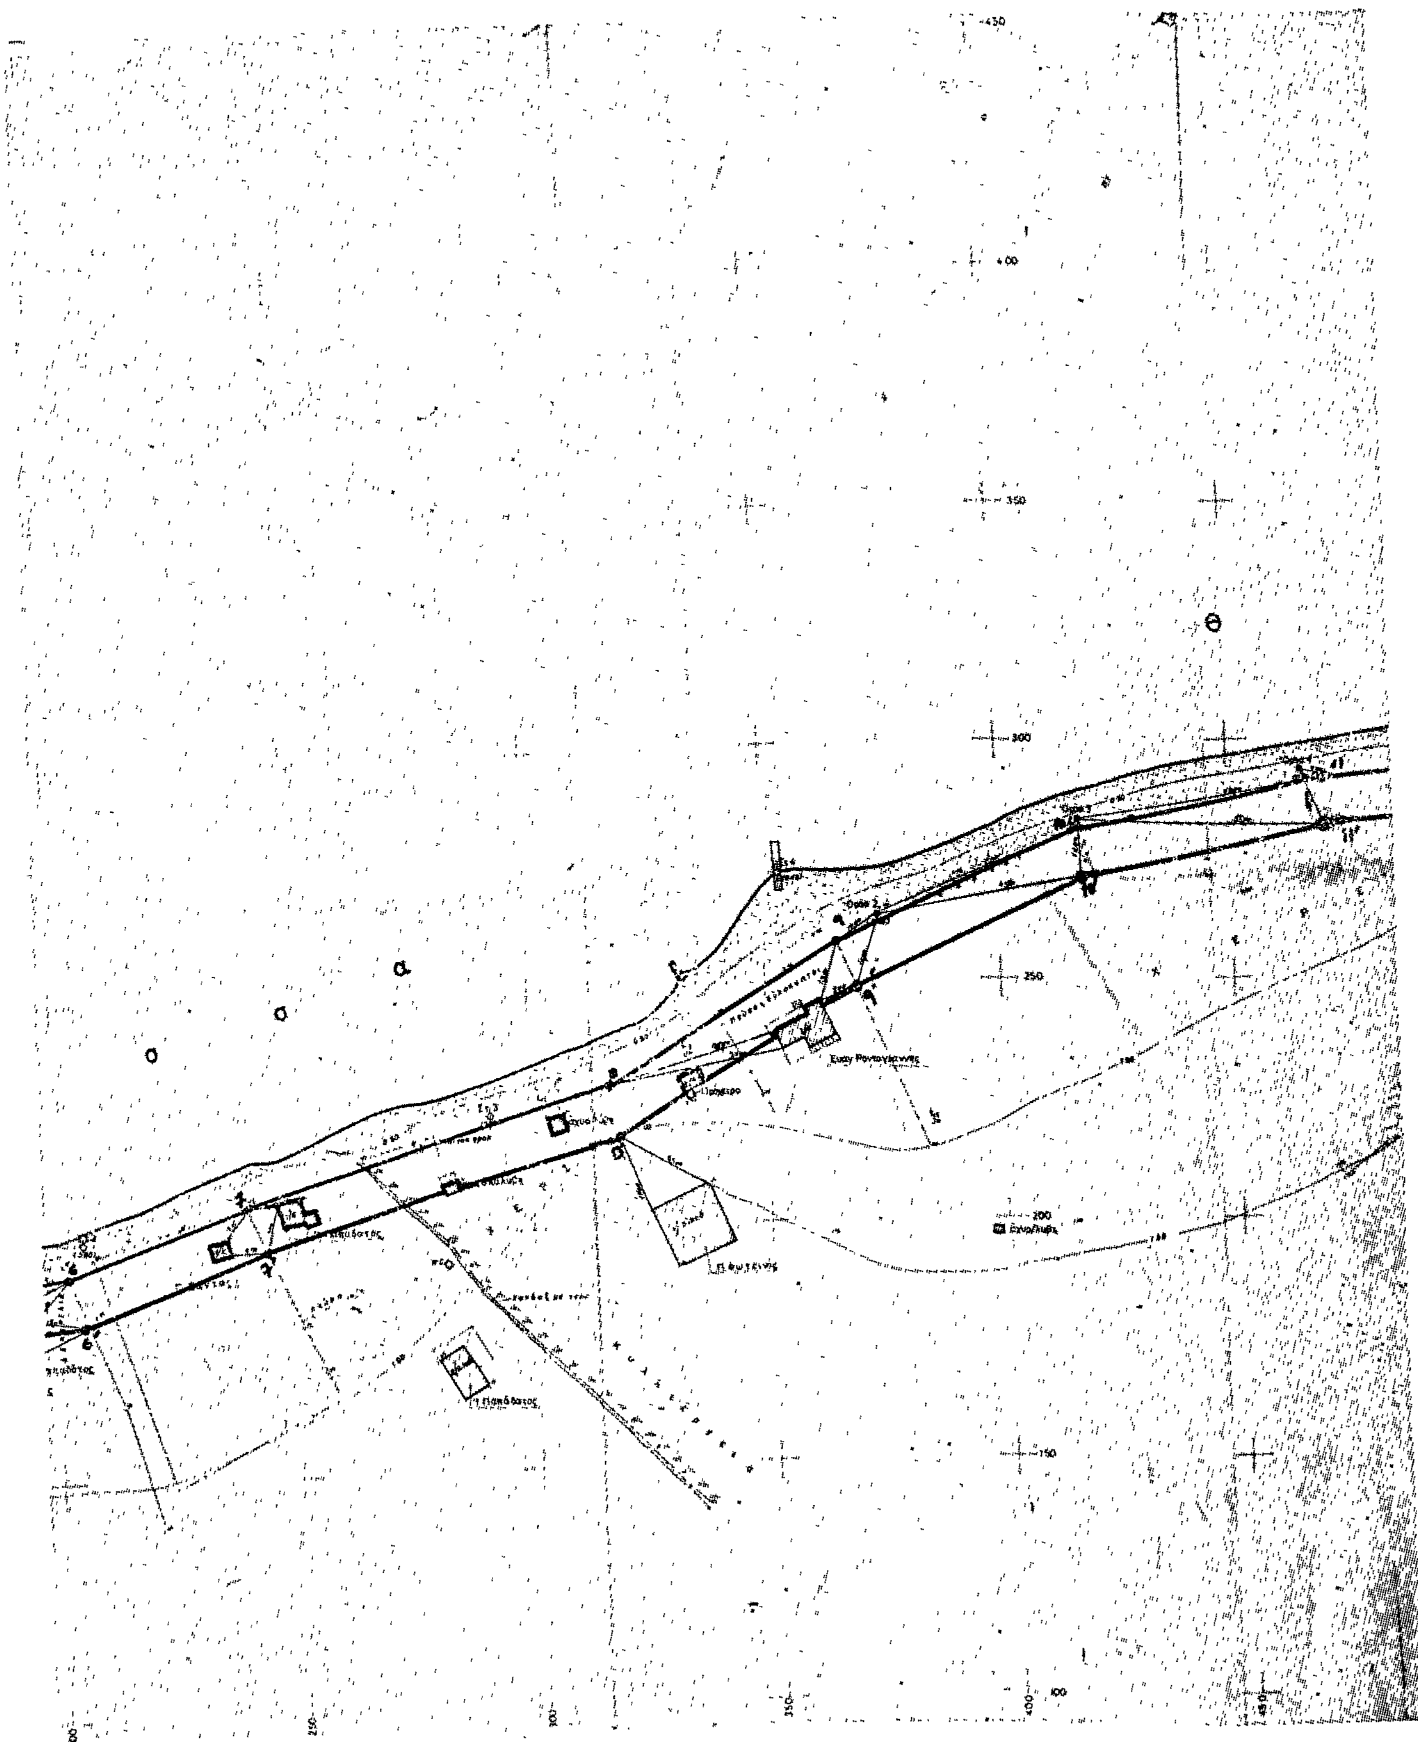

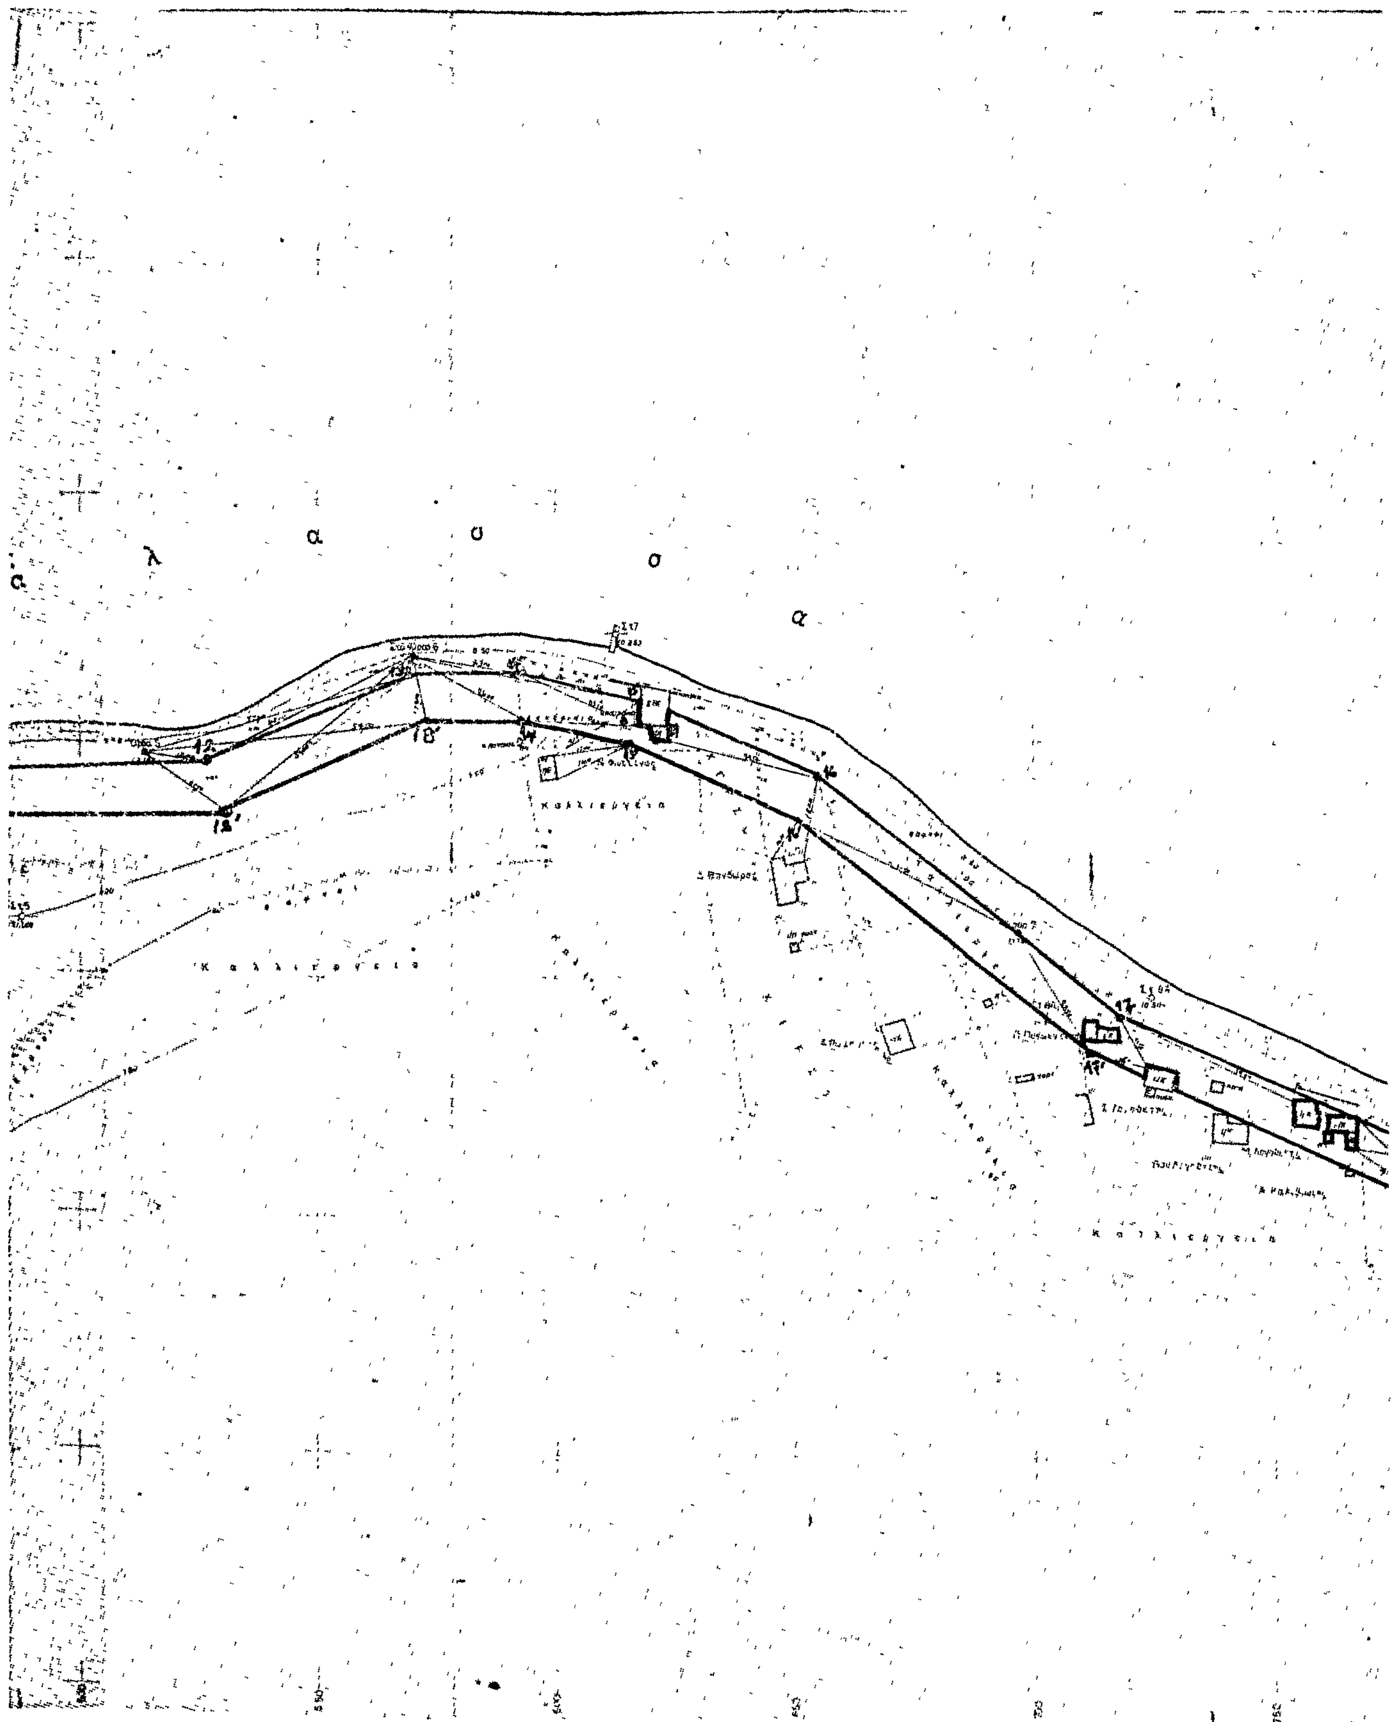
α λ α σ σ α
Κ α λ λ ι έ ρ γ ε ι α

θ ά λ α σ σ α

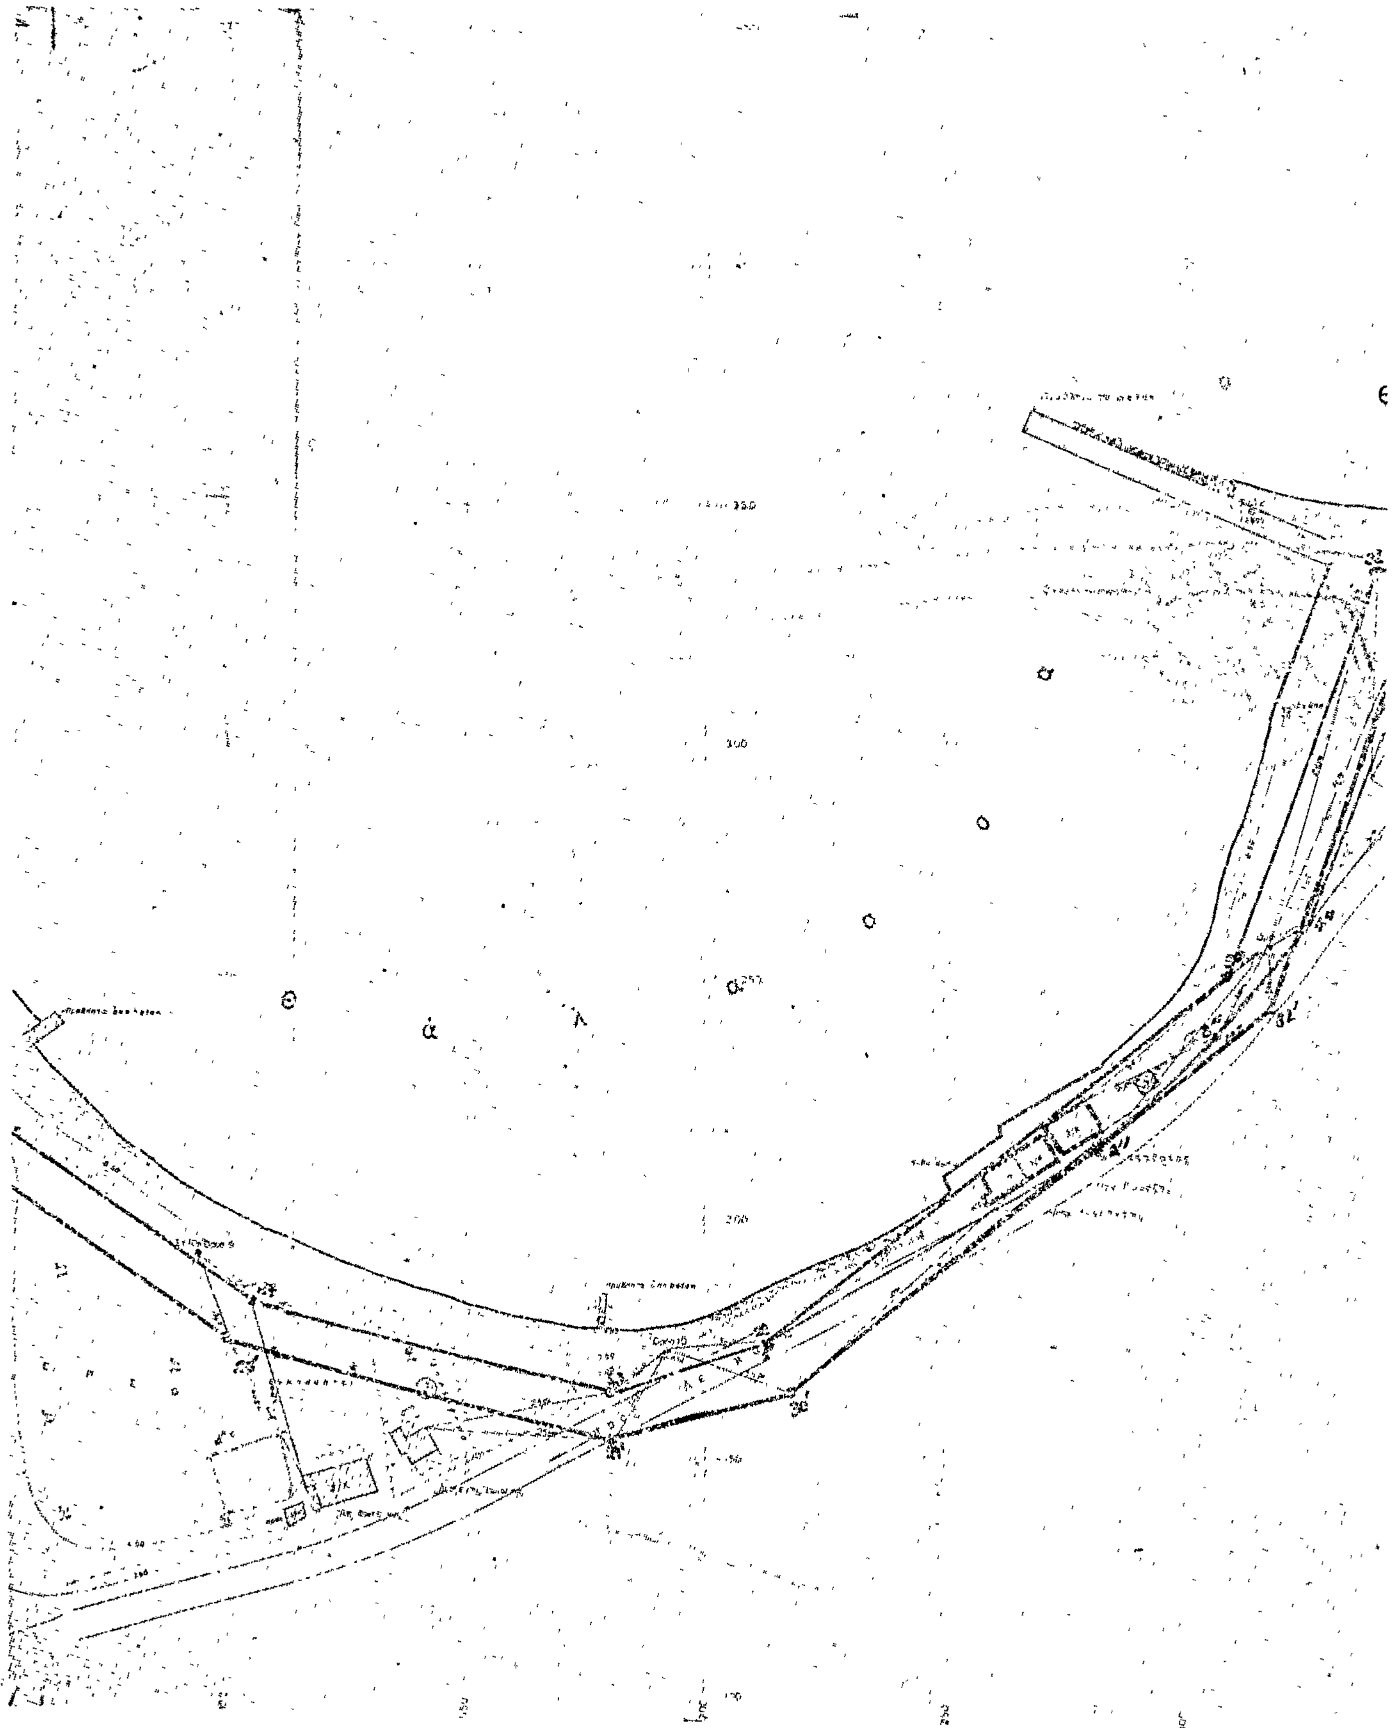

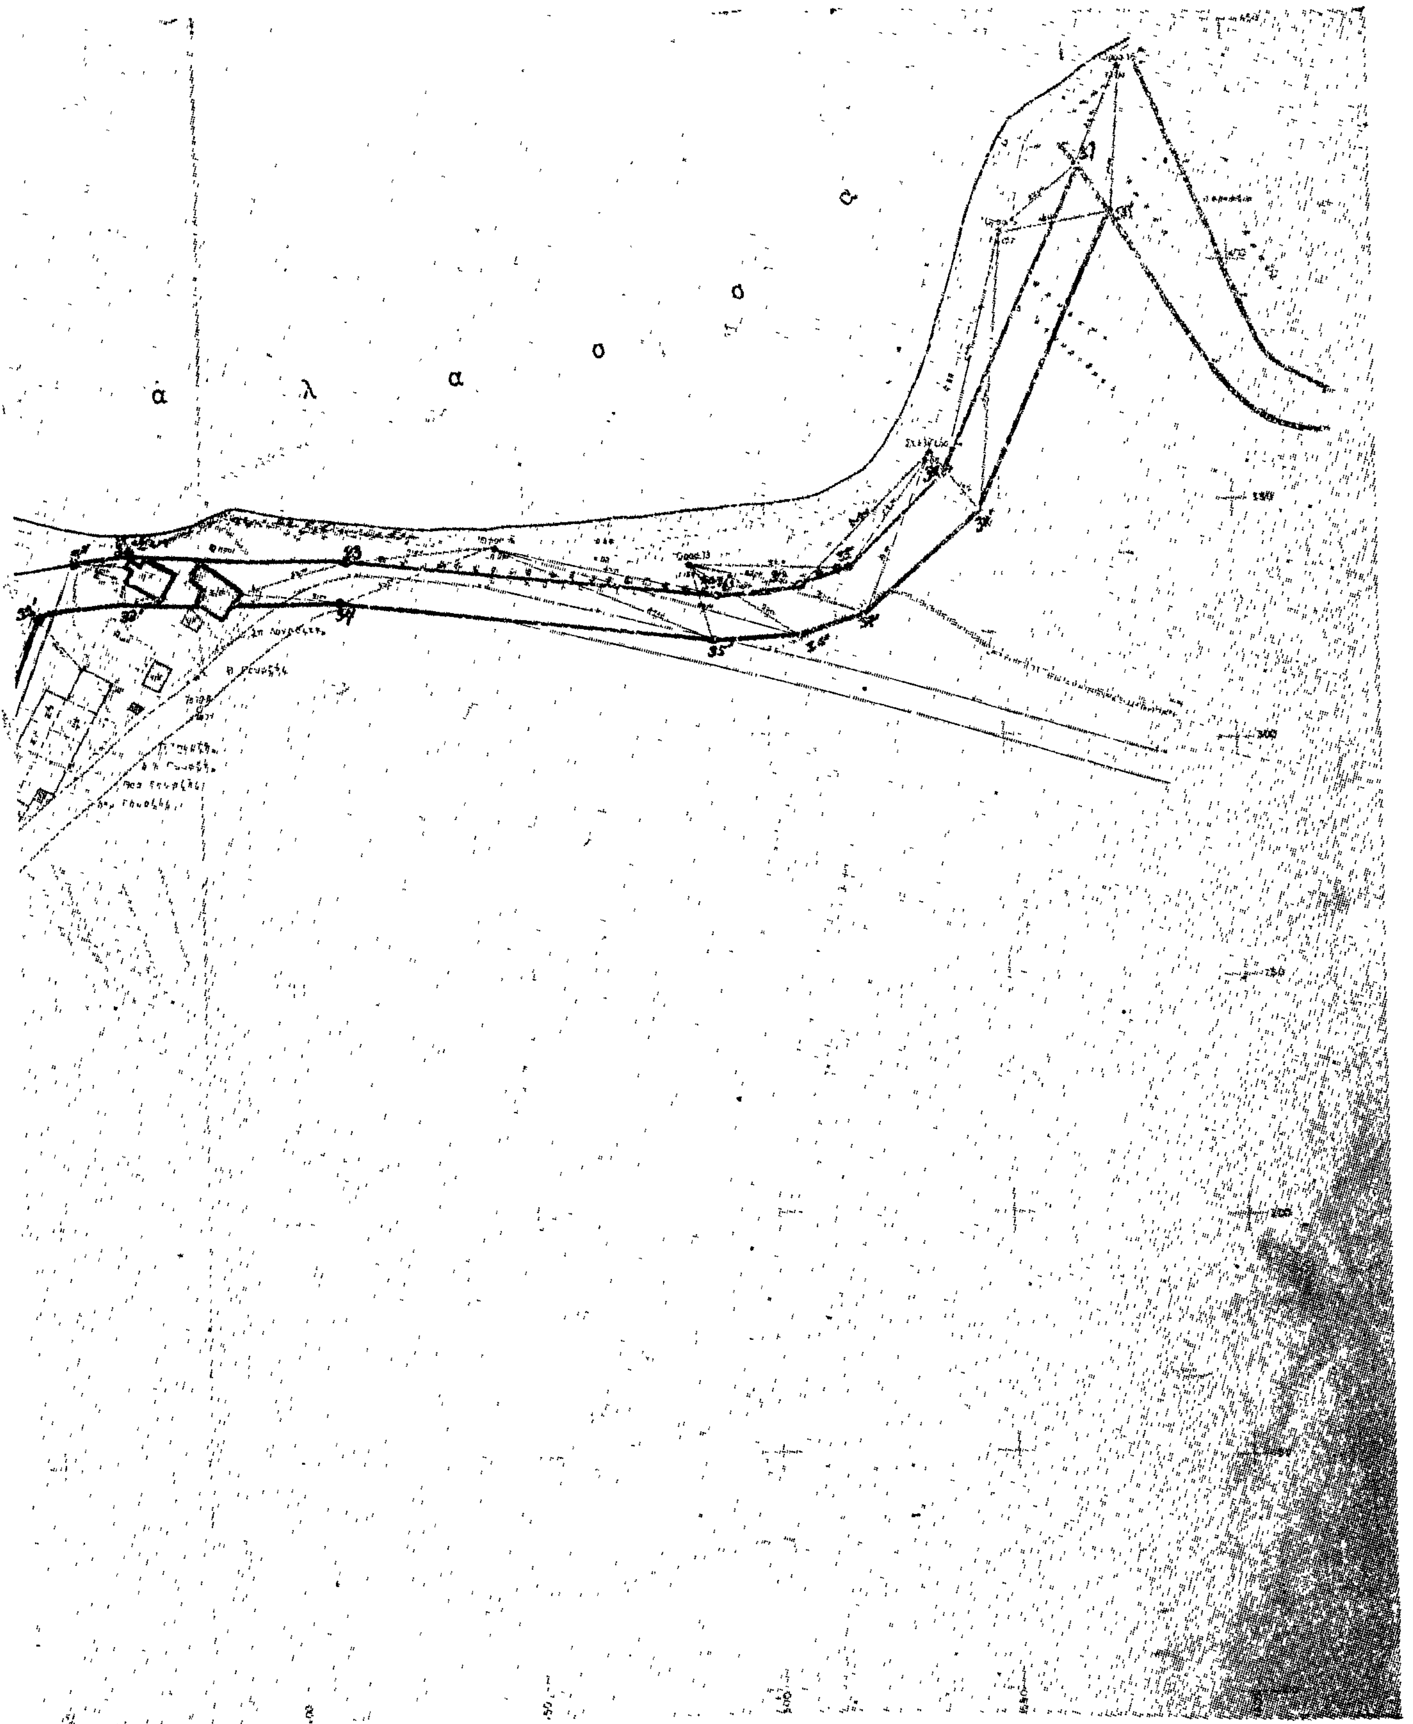
α λ α σ σ α

'Αριθ. 2614 (3)

Περὶ κηρύξεως ὡς ἀναδασωτέας δημόσιας ἐκτάσεως 1,650 στρεμμάτων στὴ θέση Μάνενα ἢ Πουρὶ τῆς Κοινότητας Κυπαρισσίου τοῦ Νομοῦ Φθιώτιδος.

Ο ΝΟΜΑΡΧΗΣ ΦΘΙΩΤΙΔΟΣ

Ἔχοντας ὑπόψη:

1) Τὶς περὶ διοικητικῆς ἀποκεντρώσεως διατάξεις.

2) Τὶς διατάξεις τοῦ Ν. 998/79 «περὶ προστασίας τῶν δασῶν καὶ τῶν δασικῶν ἐν γένει ἐκτάσεων τῆς Χώρας» καὶ συγκεκριμένα: α) Τοῦ ἄρθρου 41 παρ. 1 καὶ 3, β) τοῦ ἄρθρου 38 παρ. 1.

3) Τὴ διαταγὴ τοῦ Ὑπουργείου Γεωργίας 160417/1180/8.7.1980.

4. Τὴ 2960/19.9.80 πρόταση τοῦ Δασαρχείου Ἀταλάντης περὶ κηρύξεως ἀναδασωτέας, τῆς ἀναφερόμενης στὸ θέμα ἐκτάσεως, ἀποφασίζουμε:

Κηρύσσουμε ἀναδασωτέα, μὲ σκοπὸ τὴ διατήρηση τοῦ χαρακτῆρα τοῦ δάσους ἢ τῆς δασικῆς ἐκτάσεως, ὥστε νὰ ἀποκλεισθεῖ ἡ διάθεση αὐτῆς γιὰ ἄλλο σκοπό, τὴ δημόσια ἔκταση ἑνὸς στρέμ. καὶ ἑξακοσίων πενήντα τ.μ. (1,650) ποὺ βρίσκεται στὴ θέση Μάνενα ἢ Πουρὶ τῆς Κοινότητας Κυπαρισσίου τοῦ Νομοῦ Φθιώτιδος καὶ προσδιορίζεται ἀπὸ τὰ στοιχεῖα Α,Β,Γ,Δ,Ε,Α ὅπως φαίνονται στὸ συνημμένο διάγραμμα, τὸ ὁποῖο ἀποτελεῖ ἀναπόσπαστο μέρος τῆς ἀποφάσεως αὐτῆς καὶ ἔχει ὅρια:

Ἀνατολικά: Μὲ δημόσια δασικὴ ἔκταση ἀειφύλλων πλατυφύλλων θαμνοκάλυπτη.

Δυτικά: Μὲ ἰδιοκτησία Ἑλληνικῆς Βιομηχανίας Ζύθου.

Βόρεια: Ὁμοίως.

Νότια: Μὲ δημόσια δασικὴ ἔκταση ἀειφύλλων πλατυφύλλων θαμνοκάλυπτη.

Ἡ ἀπόφαση αὐτὴ νὰ δημοσιευθεῖ στὴν Ἐφημερίδα τῆς Κυβερνήσεως.

Λαμία, 3 Ὀκτωβρίου 1980

Ὁ Νομάρχης κ.ἀ.α.

Ὁ Διευθυντὴς Ἐσωτερικῶν

ΙΩΑΝΝΗΣ ΚΟΥΜΟΥΤΣΟΣ

Τοπογραφικό διάγραμμα

Θέση "..."

Εμβαδόν 1,650 στρεμ. Κλίμαξ 1:1000

Δημόσια δασική έκτασις

55μ

120μ

Αρ. 2614/1980

Αθήνα 3-10-1980

Ἀριθ. 5350 (4)

Περὶ καθορισμοῦ χειμερίου κύματος εἰς θέσιν «ΠΙΤΣΑΚΑΣ» Νικήτης Χαλκιδικῆς πρὸ ἰδιοκτησίας Καμαρίνας Κυριμκυρίδου.

Ο ΝΟΜΑΡΧΗΣ ΧΑΛΚΙΔΙΚΗΣ

Ἔχοντες ὑπ' ὄψει:

1) Τὰς διατάξεις τοῦ Ν. 3200/1955 «περὶ διοικητικῆς ἀποκεντρώσεως».

2) Τὰς διατάξεις τοῦ Α.Ν. 2344/1940 «περὶ αἰγιαλοῦ καὶ παραλίας».

3) Τὰς διατάξεις τοῦ Α.Ν. 263/1968 «περὶ τροποποιήσεως καὶ συμπληρώσεως τῶν διατάξεων περὶ Δημοσίων Κτημάτων».

4) Τὴν ἀπὸ 15.9.1979 ἔκθεσιν τῆς ὑπὸ τοῦ ἄρθ. 5 Α.Ν. 263/1968 προβλεπομένης ἐπιτροπῆς καθορισμοῦ ὁρίων αἰγιαλοῦ ἐπὶ τῆς ἀνωτέρω περιοχῆς.

5) Τὸ ἀπὸ 25.1.1979 τοπογραφικὸν καὶ ὑψομετρικὸν διάγραμμα τῆς ὡς ἄνω περιοχῆς νομίμως τεθεωρημένον ὑπὸ τῆς Δ/νσεως Τεχν. Ὑπηρεσιῶν Νομοῦ Χαλ/κῆς ἀπὸ 8.2.1979.

6) Τὴν ὑπ' ἀριθ. Φ 187.2/715/1.11.1979 σύμφωνον γνώμην τοῦ Ἀρχηγείου Ναυτικοῦ, ἀποφασίζομεν:

Ἐπικυροῦμεν τὴν ἀπὸ 15.9.1979 ἔκθεσιν τῆς ἐπιτροπῆς καθορισμοῦ τῶν ὁρίων αἰγιαλοῦ, ὡς καὶ τὸ συνοδεῦον τὴν ἔκθεσιν ταύτην τοπογραφικὸν καὶ ὑψομετρικὸν διάγραμμα εἰς θέσιν «ΠΙΤΣΑΚΑΣ» Νικήτης πρὸ ἰδιοκτησίας Καμαρίνας Κυριμκυρίδου καὶ ἀνατίθεμεν τὰς περαιτέρω ἐνεργείας ἐπὶ τοῦ θέματος τούτου εἰς τὸν Οἰκον. Ἔφορον Πολυγύρου.

Ἡ παροῦσα δημοσιευθήτω εἰς τὴν Ἐφημερίδα τῆς Κυβερνήσεως.

Ἐν Πολυγύρῳ τῇ 17 Δεκεμβρίου 1979

Ὁ Νομαρχῶν Δ/ντὴς
Γ. ΖΑΧΙΔΗΣ

ΕΚ Θ Ε Σ Η

Ἐπιτροπῆς τῶν ὁρίων Αἰγιαλοῦ - Παραλίας.

Πολύγυρος σήμερα τὴν 15.9.1979 ἡμέρα Σάββατο ἡ Ἐπιτροπὴ καθορισμοῦ τῶν ὁρίων τοῦ αἰγιαλοῦ καὶ παραλίας, ἀποτελουμένη σύμφωνα μὲ τὸ ἄρθρο 74 τοῦ Π.Δ. 636/1977 ἀπὸ τούς: α) Μητρούδη Μιχαήλ, ἀν/τοῦ Οἰκον. Ἐφόρου Πολυγύρου, ὡς Προέδρου, β) Φίστα Νικολάου, ἀν/τοῦ Δ/ντοῦ Τεχν. Ὑπηρεσιῶν ὡς μέλους, γ) Γρηγοράκου Γεωργίου, ἀντ/ρχου Λ.Σ. ἀν/τοῦ Κ.Λ.Θ., ἀφοῦ συνῆλθε γιὰ νὰ προβεῖ στὸ καθορισμὸ τῶν ὁρίων τοῦ αἰγιαλοῦ καὶ παραλίας στὴν περιοχὴ «Πίτσακας» Νικήτης Χαλκιδικῆς ἔλαβε ὑπόψη:

1) Τὸ ἀπὸ 25.1.1979 τοπογραφικὸ καὶ ὑψομετρικὸ διάγραμμα τοῦ μηχανικοῦ Στυλιανοῦ Ἀρσένη, μὲ κλίμακα 1:500 ποὺ θεωρήθηκε τὴν 8.2.1979 ἀπὸ τὸν Νομομηχανικὸ Ἠλία Καρέζη.

2) Τὶς διατάξεις τοῦ Α.Ν. 1540/1938 ὅπως τροποποιήθηκε μὲ τὸν Α.Ν. 2344/40 καὶ τὸν Α.Ν. 263/68 καὶ μὲ τὶς ὁποῖες ὁ καθορισμὸς τῆς οριογραμμῆς τοῦ αἰγιαλοῦ γίνεται ἐπὶ τοπογραφικοῦ καὶ ὑψομετρικοῦ διαγράμματος χαρασσομένης σ' αὐτὸ ἐρυθρὰ γραμμὴ γιὰ τὴν οριογραμμὴ τοῦ αἰγιαλοῦ - κίτρινη γραμμὴ γιὰ τὴν οριογραμμὴ τῆς παραλίας καὶ κυανῆς γραμμῆς γιὰ τὸν παλαιὸ αἰγιαλὸ σὲ περίπτωση κατὰ τὴν ὁποία ἕνεκα προσχώσεως ἢ ἄλλης αἰτίας εἶναι ἐμφανὲς ὅτι κατὰ τὸν χρόνον ποὺ ἐνεργεῖται ὁ καθορισμός, ὁ αἰγιαλὸς εἶναι διάφορος τοῦ εἰς τὸ παρελθὸν τοιούτου κλπ., ὅτε δύναται νὰ καθορισθεῖ ἡ παλαιὰ θέση τοῦ αἰγιαλοῦ, ἡ ὑφισταμένη μέχρι τοῦ ἔτους 1984, ἐὰν ὑφίστανται κατοχαὶ ἰδιωτῶν ἢ καὶ πρότερον ἂν δὲν ὑφίστανται τοιαῦται.

3) Τὶς ἀριθ. 64/1959 καὶ 630/1964 γνωμοδοτήσεις τοῦ Ν.Σ.Κ.

4) Τὰ ἐκ τῆς ἐνεργηθείσης τὴν 15.9.1979 αὐτοψίας προκύψαντα στοιχεῖα.

5) Ἐξαιροῦνται τῆς λωρίδος τῆς παραλίας τὰ ὑφιστάμενα κτίσματα ἢ τμήματα κτισμάτων σύμφωνα μὲ τὸ ἄρθρο 5 παρ. 1 Α.Ν. 2344/40 καὶ γνωμοδοτήσει Ν.Σ.Κ. 634/1964.

6) Τὸ ἀριθ. Φ. 187.2/579/79/22.8.1979 ἔγγραφο τοῦ Γ.Ε.Ν. βάσει τοῦ ὁποίου γίνανε οἱ διορθώσεις:

7) 1.2.3... 15 οριογ. αἰγιαλοῦ.
1'.2'.3' ... 15' οριογ. παραλίας.

8) Οἱ ἀνωτέρω ἐξαρτῶνται ἀπὸ σταθερὰ σημεῖα (πάσσαλοι), ἀποφασίζει:

Καθορίζει ἐπὶ τοῦ ἀνωτέρω διαγράμματος:

α) Διὰ συνεχοῦς ἐρυθρᾶς γραμμῆς τὴν οριογραμμὴ τοῦ αἰγιαλοῦ.

β) Διὰ συνεχοῦς κιτρίνης γραμμῆς τὴν οριογραμμὴ τῆς παραλίας.

γ) Διὰ συνεχοῦς γραμμῆς τὴν οριογραμμὴ τοῦ Αἰγιαλοῦ.


Ὁ Πρόεδρος
ΜΙΧ. ΜΗΤΡΟΥΔΗΣ

Τὰ Μέλη
ΝΙΚ. ΦΙΣΤΑΣ
ΓΕΩΡΓ. ΓΡΗΓΟΡΑΚΟΣ

ΤΟΠΟΓΡΑΦΙΚΟ ΔΙΑΓΡΑΜΜΑ
ΠΡΟ ΙΔΙΟΚΤΗΣΙΑΣ ΚΑΜΑΡΙΝΑΣ ΚΥΡΙΑΚΙΡΙΖΟΥ
ΣΤΗΝ ΘΕΣΗ [illegible]ΣΑΚΑΣ ΝΙΚΗΤΗΣ ΣΙΘΩΝΙΑΣ
ΓΙΑ ΚΑΘΟΡΙΣΜΟ ΟΡΟΓΡΑΜΜΗΣ ΑΙΓΙΑΛΟΥ - ΠΑΡΑΛΙΑΣ
[illegible] 1:500

ΟΡΕΙΝΟΣ ΟΓΚΟΣ



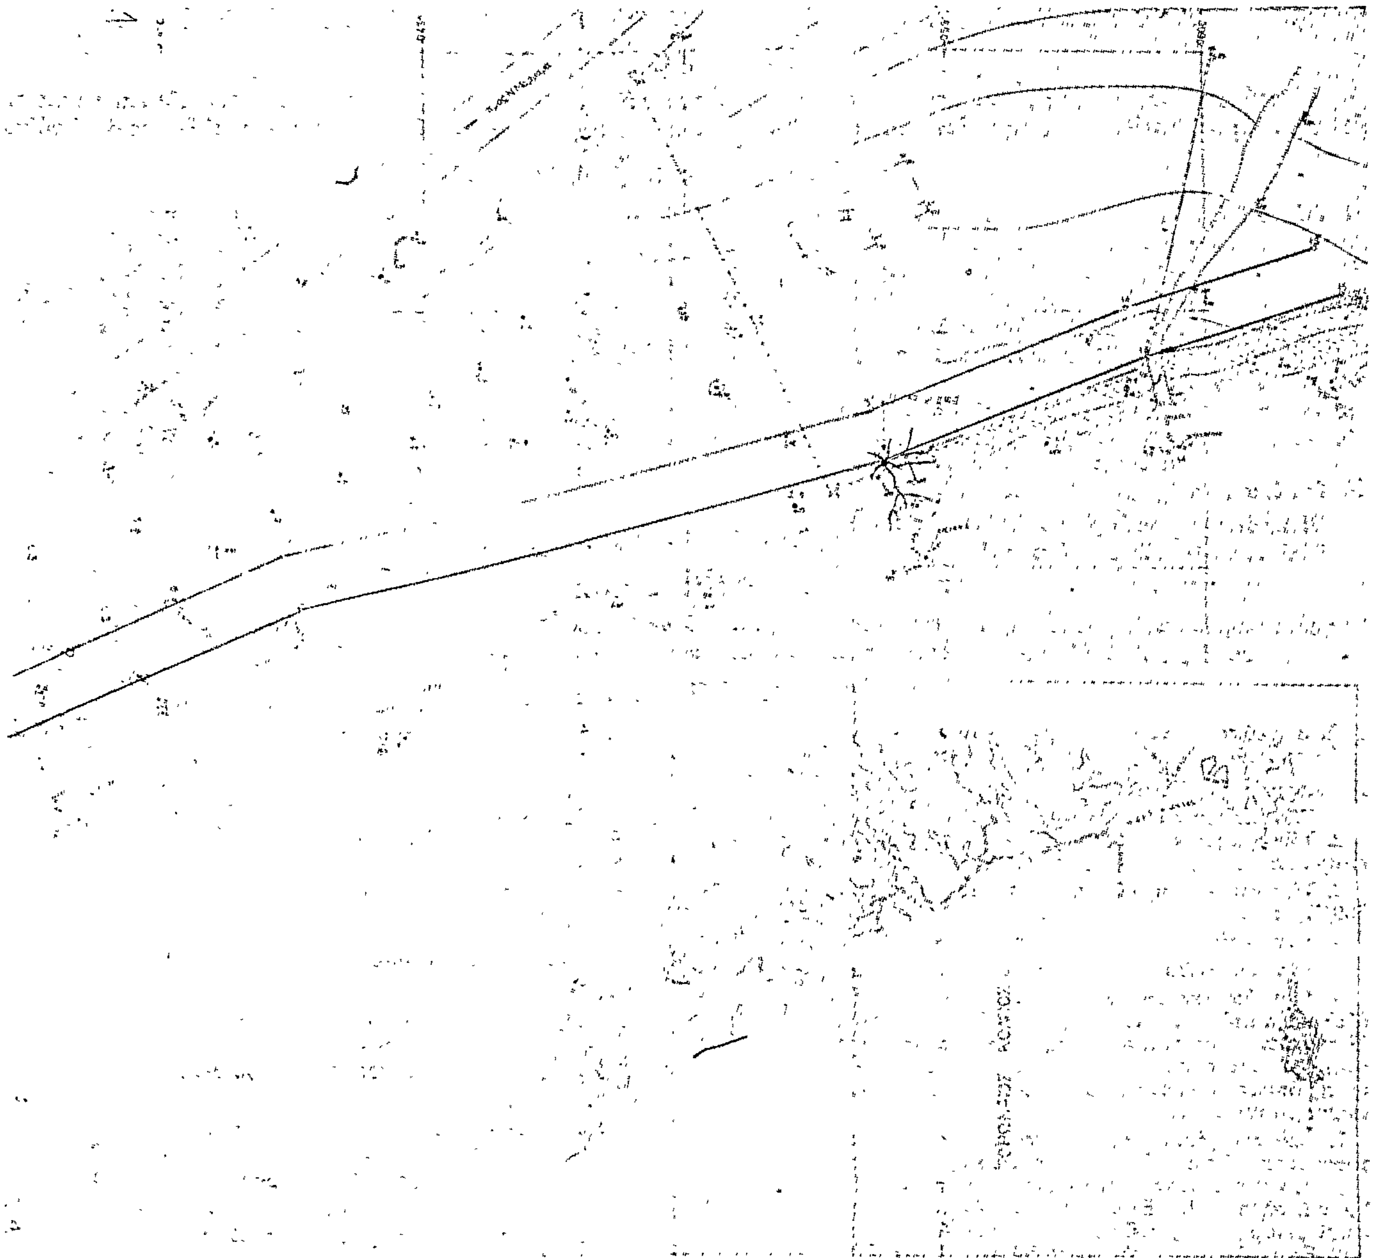

Η ΓΕΝΙΚΗ ΔΙΕΥΘΥΝΣΗ ΤΟΥ ΕΘΝΙΚΟΥ ΤΥΠΟΓΡΑΦΕΙΟΥ

ΓΝΩΣΤΟΠΟΙΕΙ ΟΤΙ:

Ἡ ἐτήσια συνδρομὴ τῆς Ἐφημερίδας τῆς Κυβερνήσεως, ἡ τιμὴ τῶν φύλλων της ποὺ πουλιοῦνται τμηματικὰ καὶ τὰ τέλη δημοσιεύσεων στὴν Ἐφημερίδα τῆς Κυβερνήσεως, καθορίσθηκαν ἀπὸ 1 Ἰανουαρίου 1980 ὡς ἀκολούθως:

Α' ΕΤΗΣΙΕΣ ΣΥΝΔΡΟΜΕΣ

1. Γιὰ τὸ Τεῦχος Α'	Δραχ.	1.000
2. » » » Β'	»	1.500
3. » » » Γ'	»	700
4. » » » Δ'	»	1.500
5. » » » Νομικῶν ΠροσώπωνΔ.Δ. κ.λπ.	»	700
6. » » » Ἀν. Εἰδ. Δικαστηρίου	»	100
7. » » » Παράρτημα	»	400
8. » » » Ἀνωνύμων Ἑταιρειῶν κ.λπ.	»	4.000
9. » » Δελτίο Ἐμπορικῆς καὶ Βιομηχανικῆς Ἰδιοκτησίας	»	400
10. Γιὰ ὅλα τὰ τεύχη καὶ τὸ Δ.Ε.Β.Ι.	»	9.000

Οἱ Δῆμοι καὶ οἱ Κοινότητες τοῦ Κράτους καταβάλλουν τὸ 1/2 τῶν ἀνωτέρω συνδρομῶν.

Ὑπὲρ τοῦ Ταμείου Ἀλληλοβοηθείας Προσωπικοῦ τοῦ Ἐθνικοῦ Τυπογραφείου (ΤΑΠΕΤ) ἀναλογοῦν τὰ ἑξῆς ποσά:

1. Γιὰ τὸ Τεῦχος Α'	Δραχ.	50
2. » » » Β'	»	75
3. » » » Γ'	»	35
4. » » » Δ'	»	75
5. » » » Νομικῶν Προσώπων Δ.Δ. κ.λπ.	»	35
6. » » » Ἀν. Εἰδ. Δικαστηρίου	»	5
7. » » » Παράρτημα	»	20
8. » » » Ἀνωνύμων Ἑταιρειῶν κ.λπ.	»	200
9. » » Δελτίο Ἐμπ. καὶ Βιομ. Ἰδιοκτησίας	»	20
10. Γιὰ ὅλα τὰ τεύχη	»	450

Β'. ΤΙΜΗ ΦΥΛΛΩΝ

Ἡ τιμὴ πωλήσεως κάθε φύλλου, μέχρις 8 σελ., εἶναι 5 δρχ., ἀπὸ 9 ὥς 24 σελ. 10 δρχ., ἀπὸ 25 ὥς 48 σελ. 15 δρχ., ἀπὸ 49 ὥς 80 σελ. 30 δρχ., ἀπὸ 81 σελ. καὶ ἄνω ἡ τιμὴ πωλήσεως κάθε φύλλου προσαυξάνεται κατὰ 30 δρχ. ἀνὰ 80 σελίδες.

Γ'. ΤΕΛΗ ΔΗΜΟΣΙΕΥΣΕΩΝ

I. Στὸ τεῦχος Ἀνωνύμων Ἑταιρειῶν καὶ Ἑταιρειῶν Περιωρισμένης Εὐθύνης:

Α' Ἀνωνύμων Ἑταιρειῶν:

1. Τῶν καταστατικῶν	Δρχ.	14.000
2. Τῶν ἀποφάσεων «περὶ συγχωνεύσεως ἀνωνύμων ἑταιρειῶν»	»	14.000
3. Τῶν κωδικοποιήσεων τῶν καταστατικῶν (ΦΕΚ 309/67, τ. Β')	»	7.000
4. Τῶν τροποποιήσεων τῶν καταστατικῶν	»	3.000
5. Τῶν ἰσολογισμῶν κάθε χρήσεως	»	6.000
6. Τῶν ὑπουργικῶν ἀποφάσεων «περὶ παροχῆς ἀδείας ἐπεκτάσεως τῶν ἐργασιῶν Ἀσφαλιστικῶν Ἑταιρειῶν», τῶν ἐκθέσεων ἐκτιμήσεως περιουσιακῶν στοιχείων καὶ τῶν ἀποφάσεων τοῦ Δ.Σ. τοῦ ΕΛΤΑ, μὲ τὶς ὁποῖες ἐγκρίνονται καὶ δημοσιεύονται οἱ κανονισμοὶ αὐτοῦ	»	5.000
7. Τῶν ἀποφάσεων «περὶ ἐγκαταστάσεως ὑποκαταστήματος, διορισμοῦ γενικοῦ πράκτορος καὶ παροχῆς πληρεξουσιότητος πρὸς ἀντιπροσώπευσιν ἐν Ἑλλάδι ἀλλοδαπῶν Ἑταιρειῶν» καὶ τῶν ἀποφάσεων «περὶ μεταβιβάσεως τοῦ χαρτοφυλακίου Ἀσφαλιστικῶν Ἑταιρειῶν κατὰ τὸ ἄρθρο 59 παρ. 1 τοῦ Ν.Δ. 400/70»	»	3.000
8. Τῶν ἀνακοινώσεων γιὰ κάθε μεταβολὴ ποὺ γίνεται μὲ ἀπόφαση Γ.Σ. ἢ Δ.Σ., τῶν προσκλήσεων σὲ γενικὲς συνελεύσεις, τῶν κατὰ τὸ ἄρθρο 32 τοῦ Ν. 3221/24 γνωστοποιήσεων, τῶν ἀνακοινώσεων, ποὺ προβλέπονται ἀπὸ τὸ ἄρθρο 59 παρ. 3 τοῦ Ν.Δ. 400/1970 «περὶ Ἀλλοδαπῶν Ἀσφαλιστικῶν Ἑταιρειῶν», τῶν ἀποφάσεων τοῦ Διοικητικοῦ Συμβουλίου τοῦ ΕΛΤΑ, ποὺ ἀναφέρονται σὲ προσωρινὲς διατάξεις καὶ τῶν ἀποφάσεων τοῦ Ὑπ. Συγκοινωνιῶν διὰ τοὺς ΗΛΠΑΠ - ΗΣΑΠ - ΟΣΕ	»	1.500
9. Τῶν συνοπτικῶν μηνιαίων καταστάσεων τῶν Τραπεζικῶν Ἑταιρειῶν	»	1.500
10. Τῶν ἀποφάσεων τῆς ἐπιτροπῆς τοῦ Χρηματιστηρίου «περὶ εἰσαγωγῆς χρεωγράφων εἰς τὸ χρηματιστήριον πρὸς διαπραγμάτευσιν, συμφώνως πρὸς τὰς διατάξεις τοῦ ἄρθρου 2 παρ. 3 Α.Ν. 148/1967»	Δρχ.	1.500
11. Τῶν ἀποφάσεων τῆς ἐπιτροπῆς κεφαλαιαγορᾶς «περὶ διαγραφῆς χρεωγράφων ἐκ τοῦ χρηματιστηρίου, συμφώνως πρὸς τὰς διατάξεις τοῦ ἄρθρου 2 παρ. 4 Α.Ν. 148/67»	»	1.500
12. Τῶν ἀποφάσεων «περὶ ἐγκρίσεως τιμολογίων τῶν Ἀσφαλιστικῶν Ἑταιρειῶν»	»	1.000

Β' Ἑταιρειῶν Περιωρισμένης Εὐθύνης:

1. Τῶν καταστατικῶν	Δρχ.	1.500
2. Τῶν κωδικοποιήσεων τῶν καταστατικῶν	»	1.500
3. Τῶν ἰσολογισμῶν κάθε χρήσεως	»	1.500
4. Τῶν ἐκθέσεων ἐκτιμήσεως περιουσιακῶν στοιχείων	»	1.500
5. Τῶν τροποποιήσεων τῶν καταστατικῶν (γιὰ κάθε συμβολαιογραφικὴ πράξη)	»	600
6. Τῶν ἀνακοινώσεων μὲ συμβολαιογραφικὴ πράξη	»	600
7. Τῶν ἀνακοινώσεων μὲ ἀπόφαση τῆς Γ.Σ.	»	400
8. Τῶν προσκλήσεων σὲ γενικὲς συνελεύσεις	»	400

Γ' Ἀλληλασφαλιστικῶν Συνεταιρισμῶν - Ἀλληλασφαλιστικῶν Ταμείων καὶ Φιλανθρωπικῶν Σωματείων:

1. Τῶν ὑπουργικῶν ἀποφάσεων «περὶ χορηγήσεως ἀδείας λειτουργίας Ἀλληλασφαλιστικῶν Συνεταιρισμῶν - Ἀλληλασφαλιστικῶν Ταμείων»	»	1.500
2. Τῶν ἰσολογισμῶν τῶν ἀνωτέρω Συνεταιρισμῶν, Ταμείων καὶ Σωματείων	»	1.500

Δ' Τῶν δικαστικῶν πράξεων:	Δρχ.	600

II. Στὸ Τέταρτο τεῦχος:

Τῶν δικαστικῶν πράξεων γιὰ παρακατάθεση ἀποζημιώσεως	»	600

Δ'. ΚΑΤΑΒΟΛΗ ΣΥΝΔΡΟΜΩΝ - ΤΕΛΩΝ ΔΗΜΟΣΙΕΥΣΕΩΝ ΚΑΙ ΠΟΣΟΣΤΩΝ Τ.Α.Π.Ε.Τ.

1. Οἱ συνδρομὲς τοῦ ἐσωτερικοῦ καὶ τὰ τέλη δημοσιεύσεων προκαταβάλλονται στὰ Δημόσια Ταμεῖα ἔναντι ἀποδεικτικοῦ εἰσπράξεως, τὸ ὁποῖο φροντίζει ὁ ἐνδιαφερόμενος νὰ τὸ στείλει στὴ Γενικὴ Δ/νση τοῦ Ἐθνικοῦ Τυπογραφείου.

2. Οἱ συνδρομὲς τοῦ ἐξωτερικοῦ εἶναι δυνατὸ νὰ στέλνονται καὶ σὲ ἀνάλογο συνάλλαγμα μὲ ἐπιταγὴ ἐπ' ὀνόματι τοῦ Διευθυντῆ τῶν Διοικητικῶν καὶ Οἰκονομικῶν Ὑποθέσεων τοῦ Ἐθνικοῦ Τυπογραφείου.

3. Τὸ ὑπὲρ τοῦ ΤΑΠΕΤ ποσοστὸ ἐπὶ τῶν ἀνωτέρω συνδρομῶν καὶ τελῶν δημοσιεύσεων καταβάλλεται ὡς ἑξῆς:

α) στὴν Ἀθήνα: στὸ Ταμεῖο τοῦ ΤΑΠΕΤ (Κατάστημα Ἐθνικοῦ Τυπογραφείου),

β) στὶς ὑπόλοιπες πόλεις τοῦ Κράτους: στὰ Δημόσια Ταμεῖα καὶ ἀποδίδεται στὸ ΤΑΠΕΤ σύμφωνα μὲ τὶς 192378/3639/1947(RONEO 185) καὶ 178048/5321/31.7.65 (RONEO 139) ἐγκύκλιες διαταγὲς τοῦ Γ.Λ.Κ.,

γ) στὶς περιπτώσεις συνδρομῶν ἐξωτερικοῦ: ὅταν ἡ ἀποστολή τους γίνεται μὲ ἐπιταγὲς μαζὶ μ' αὐτὲς στέλνεται καὶ τὸ ὑπὲρ τοῦ ΤΑΠΕΤ ποσοστό.

Ὁ Γενικὸς Διευθυντὴς

ΑΘΑΝ ΠΑΝ ΣΠΗΛΙΟΠΟΥΛΟΣ

ΑΠΟ ΤΟ ΕΘΝΙΚΟ ΤΥΠΟΓΡΑΦΕΙΟ